

**UCHWAŁA NR XX/205/25**  
**RADY MIEJSKIEJ W MIĘDZYDZROJACH**

z dnia 27 listopada 2025 r.

**w sprawie wyrażenia zgody na wydzierżawienie nieruchomości**

Na podstawie art. 18 ust. 2 pkt 9 lit. a ustawy z dnia 8 marca 1990 roku o samorządzie gminnym (Dz.U. z 2025r., poz. 1153) **uchwała się, co następuje:**

**§ 1.** Wyraża się zgodę na wydzierżawienie, na okres 1 roku terenu przy wieżycze wschodniej moło, o łącznej powierzchni 67,00 m<sup>2</sup> stanowiącego:

- 1) część działki 70/15, obręb 20 miasta Międzyzdroje, o powierzchni 7 m<sup>2</sup>, dla której Sąd Rejonowy w Świnoujściu, Wydział Ksiąg Wieczystych prowadzi księgę wieczystą KW Nr SZ1W/00020748/6,
- 2) część działki 70/17, obręb 20 miasta Międzyzdroje, o powierzchni 20 m<sup>2</sup>, dla której Sąd Rejonowy w Świnoujściu, Wydział Ksiąg Wieczystych prowadzi księgę wieczystą KW Nr SZ1W/00020748/6,
- 3) część działki 70/18, obręb 20 miasta Międzyzdroje, o powierzchni 24 m<sup>2</sup>, dla której Sąd Rejonowy w Świnoujściu, Wydział Ksiąg Wieczystych prowadzi księgę wieczystą KW Nr SZ1W/00020748/6,
- 4) część działki 255/3, obręb 20 miasta Międzyzdroje, o powierzchni 16 m<sup>2</sup>, dla której Sąd Rejonowy w Świnoujściu, Wydział Ksiąg Wieczystych prowadzi księgę wieczystą nr SZ1W/00054191/3

- wskazanego w załączniku do niniejszej uchwały.

**§ 2.** Wykonanie uchwały powierza się Burmistrzowi Międzyzdrojów.

**§ 3.** Uchwała wchodzi w życie z dniem podjęcia.

Przewodnicząca Rady  
Miejskiej

**Iwona Czyż**

m. Międzyzdroje  
obręb 20

Załącznik do uchwały nr XX/205/25  
Rady Miejskiej w Międzyzdrojach  
z dnia 27 listopada 2025 r.

### M A P A skala 1 : 250

z pomiaru powierzchni zajętej przez punkt usługowy "GOFEREK"

Zestawienie:


dz. nr 70/15 - 7 m<sup>2</sup>

dz. nr 70/17 - 20 m<sup>2</sup>

dz. nr 70/18 - 24 m<sup>2</sup>

dz. nr 255/3 - 16 m<sup>2</sup>


Łącznie: P = 67 m<sup>2</sup>

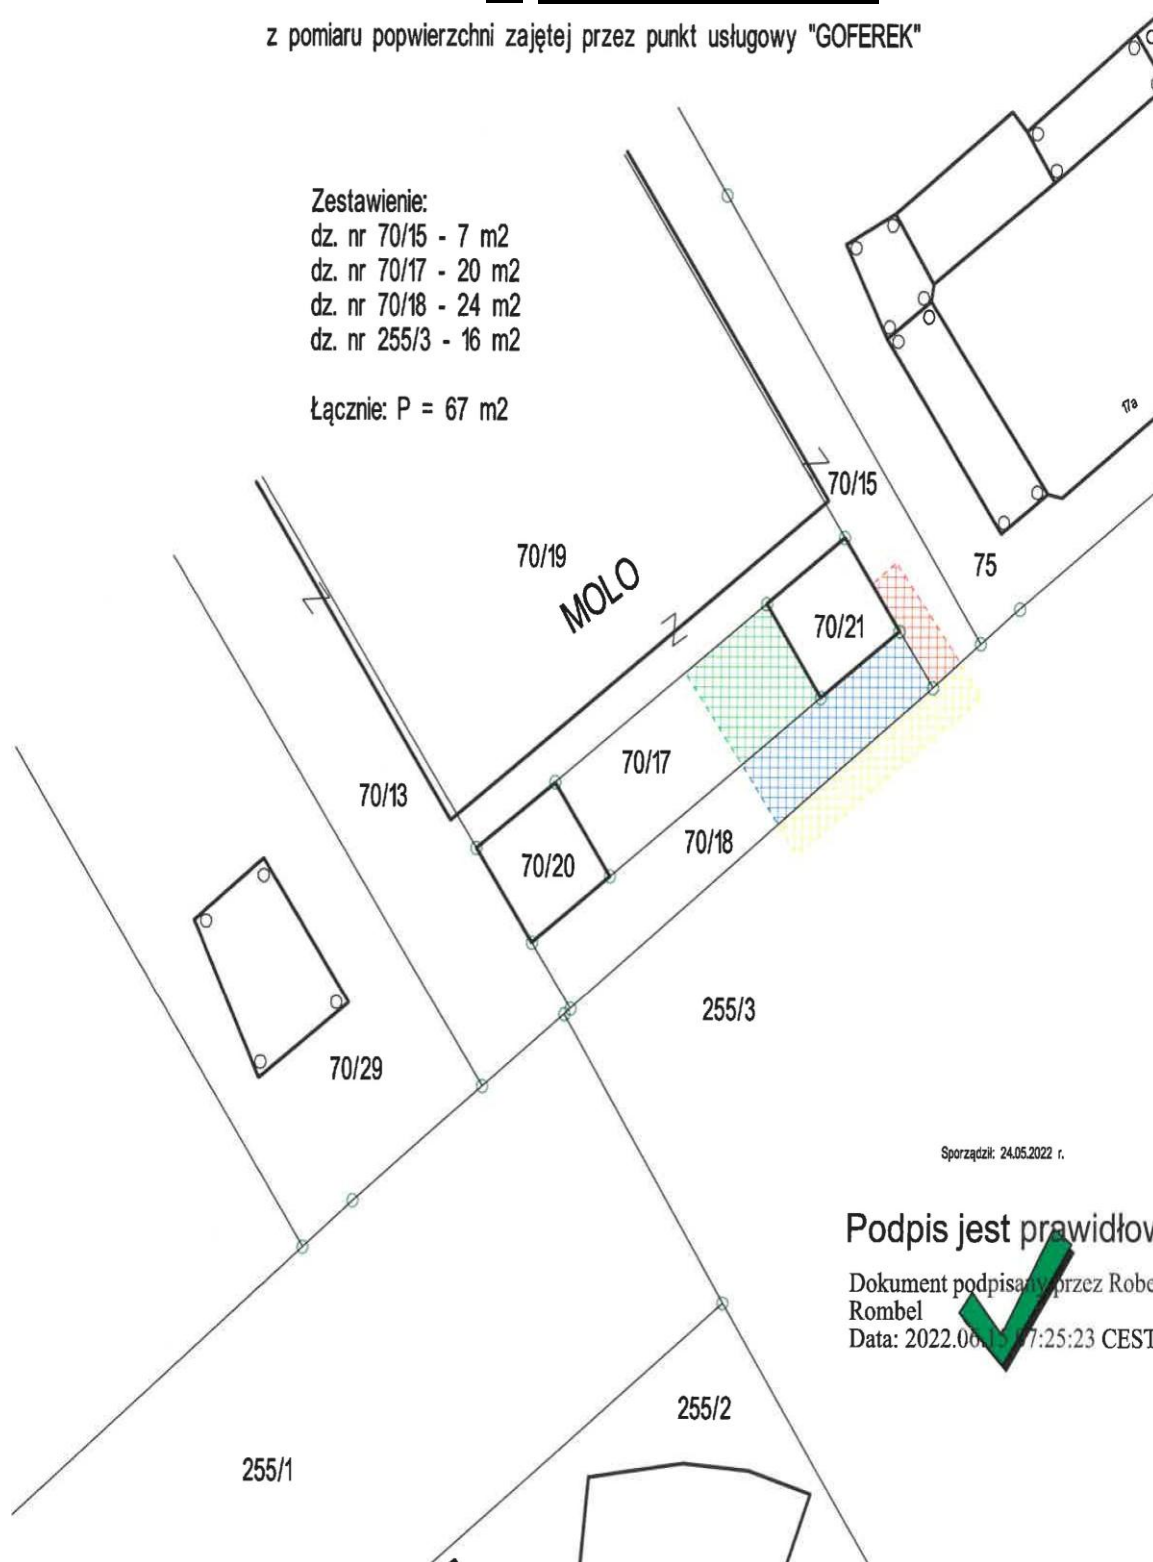

Sporządził: 24.05.2022 r.

**Podpis jest prawidłowy**

Dokument podpisany przez Robe  
Rombel  
Data: 2022.06.15 17:25:23 CEST

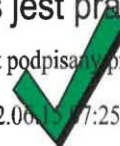

## Uzasadnienie

Proponuje się przeznaczyć do wydzierżawienia na okres 1 roku, teren przyległy do wieżyczki wschodniej moło, o łącznej powierzchni 67 m<sup>2</sup>, stanowiący:

- część działki 70/15, obręb 20 miasta Międzyzdroje, o powierzchni 7 m<sup>2</sup>, dla której Sąd Rejonowy w Świnoujściu, Wydział Ksiąg Wieczystych prowadzi księgę wieczystą KW Nr SZ1W/00020748/6,

- część działki 70/17, obręb 20 miasta Międzyzdroje, o powierzchni 20 m<sup>2</sup>, dla której Sąd Rejonowy w Świnoujściu, Wydział Ksiąg Wieczystych prowadzi księgę wieczystą KW Nr SZ1W/00020748/6,

- część działki 70/18, obręb 20 miasta Międzyzdroje, o powierzchni 24 m<sup>2</sup>, dla której Sąd Rejonowy w Świnoujściu, Wydział Ksiąg Wieczystych prowadzi księgę wieczystą KW Nr SZ1W/00020748/6,

- część działki 255/3, obręb 20 miasta Międzyzdroje, o powierzchni 16 m<sup>2</sup>, dla której Sąd Rejonowy w Świnoujściu, Wydział Ksiąg Wieczystych prowadzi księgę wieczystą KW Nr SZ1W/00054191/3,

na rzecz dotychczasowego dzierżawcy z przeznaczeniem na ogródek gastronomiczny.