

Projekt

z dnia 21 czerwca 2024 r.

Zatwierdzony przez

**UCHWAŁA NR
RADY MIEJSKIEJ W MIĘDZYDROJACH**

z dnia 2024 r.

w sprawie wyrażenia zgody na wydzierżawienie nieruchomości

Na podstawie art. 18 ust. 2 pkt 9 lit. a ustawy z dnia 8 marca 1990 roku o samorządzie gminnym (t.j. Dz.U. z 2024 r. poz.609, poz. 721) uchwała się, co następuje:

§ 1. Wyraża się zgodę na wydzierżawienie, na okres do 3 lat, nieruchomości stanowiącej część działki nr 324/11, obręb 21 miasta Międzyzdroje, o powierzchni 110 m², dla której Sąd Rejonowy w Świnoujściu, Wydział Ksiąg Wieczystych prowadzi księgę wieczystą nr SZ1W/00037192/5, oznaczonej kolorem niebieskim na załączniku do niniejszej uchwały.

§ 2. Wykonanie uchwały powierza się Burmistrzowi Międzyzdrojów.

§ 3. Uchwała wchodzi w życie z dniem podjęcia.

WSTĘPNY PROJEKT PODZIAŁU działki nr 324/11

IK.6640.1091.2023

Załącznik do uchwały Nr
Rady Miejskiej w Międzyzdrojach
z dnia 2024 r.
źródło
, nr 21
ogłoszeń

skala 1 : 500


GeoAkr Robert Rombel

ul. Jana Matejki 35

72-600 Świnoujście

tel. 603 666 676

e-mail: biuro@geoakr.pl

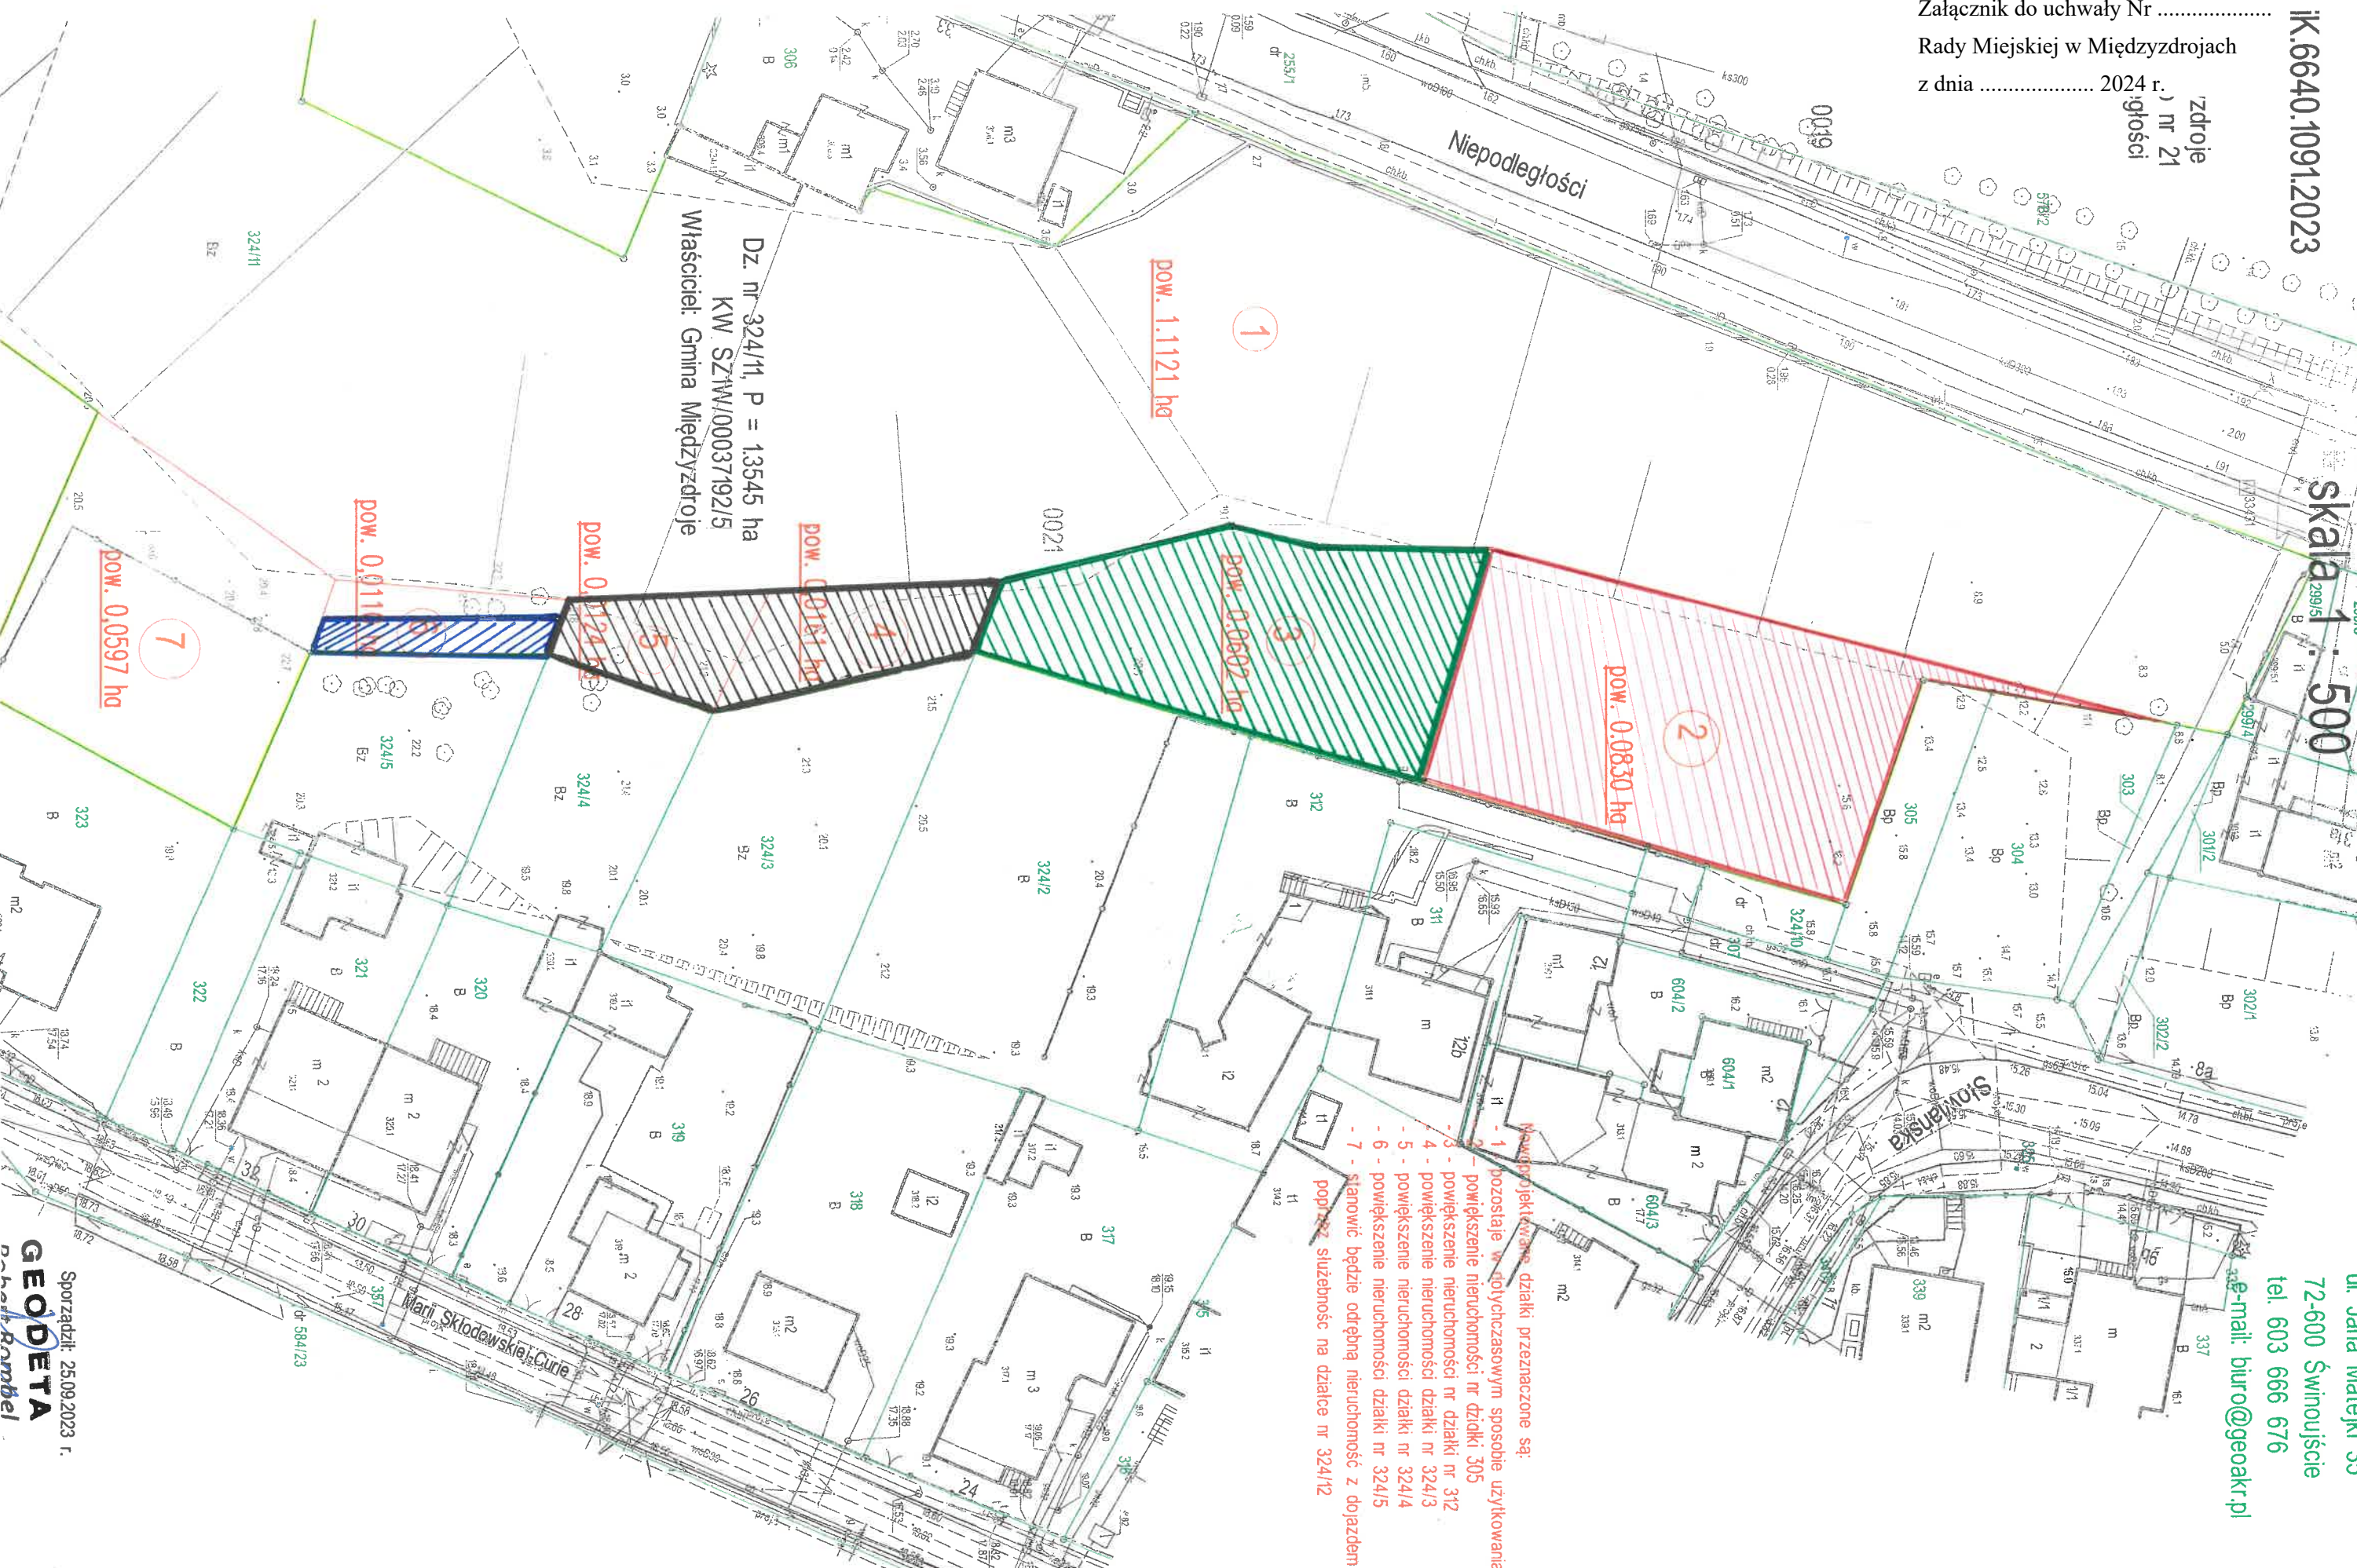

Sporządził: 25.09.2023 r.

GEODETA

Robert Rombel

Uzasadnienie

W związku z zainteresowaniem właściciela posesji położonej przy ul. Marii Skłodowskiej - Curie 32 w Międzyzdrojach, zawarciem kolejnej umowy dzierżawy terenu przyległego do w/w posesji, stanowiącego część działki nr 324/11 obręb 20 miasta Międzyzdroje, o powierzchni 110 m² z przeznaczeniem na ogródek przydomowy - urządzenie zieleni, proponuje się podjęcie przedmiotowej uchwały.