

Projekt

z dnia 21 czerwca 2024 r.

Zatwierdzony przez

**UCHWAŁA NR
RADY MIEJSKIEJ W MIĘDZYDROJACH**

z dnia 2024 r.

w sprawie wyrażenia zgody na wydzierżawienie nieruchomości

Na podstawie art. 18 ust. 2 pkt 9 lit. a ustawy z dnia 8 marca 1990 roku o samorządzie gminnym (t.j. Dz.U. z 2024 r. poz. 609, poz. 721) uchwała się, co następuje:

§ 1. Wyraża się zgodę na wydzierżawienie, na okres do 3 lat, nieruchomości stanowiącej część działki nr 324/11, obręb 21 miasta Międzyzdroje, o powierzchni 285 m², dla której Sąd Rejonowy w Świnoujściu, Wydział Ksiąg Wieczystych prowadzi księgę wieczystą nr SZ1W/00037192/5, oznaczonej kolorem czarnym na załączniku do niniejszej uchwały.

§ 2. Wykonanie uchwały powierza się Burmistrzowi Międzyzdrojów.

§ 3. Uchwała wchodzi w życie z dniem podjęcia.

WSTĘPNY PROJEKT PODZIAŁU działki nr 324/11

IK.6640.1091.2023

Załącznik do uchwały Nr
Rady Miejskiej w Międzyzdrojach
z dnia 2024 r.
źródło
, nr 21
ogłoszenia

skala 1 : 500


GeoAkr Robert Rombel

ul. Jana Matejki 35

72-600 Świnoujście

tel. 603 666 676

e-mail: biuro@geoakr.pl

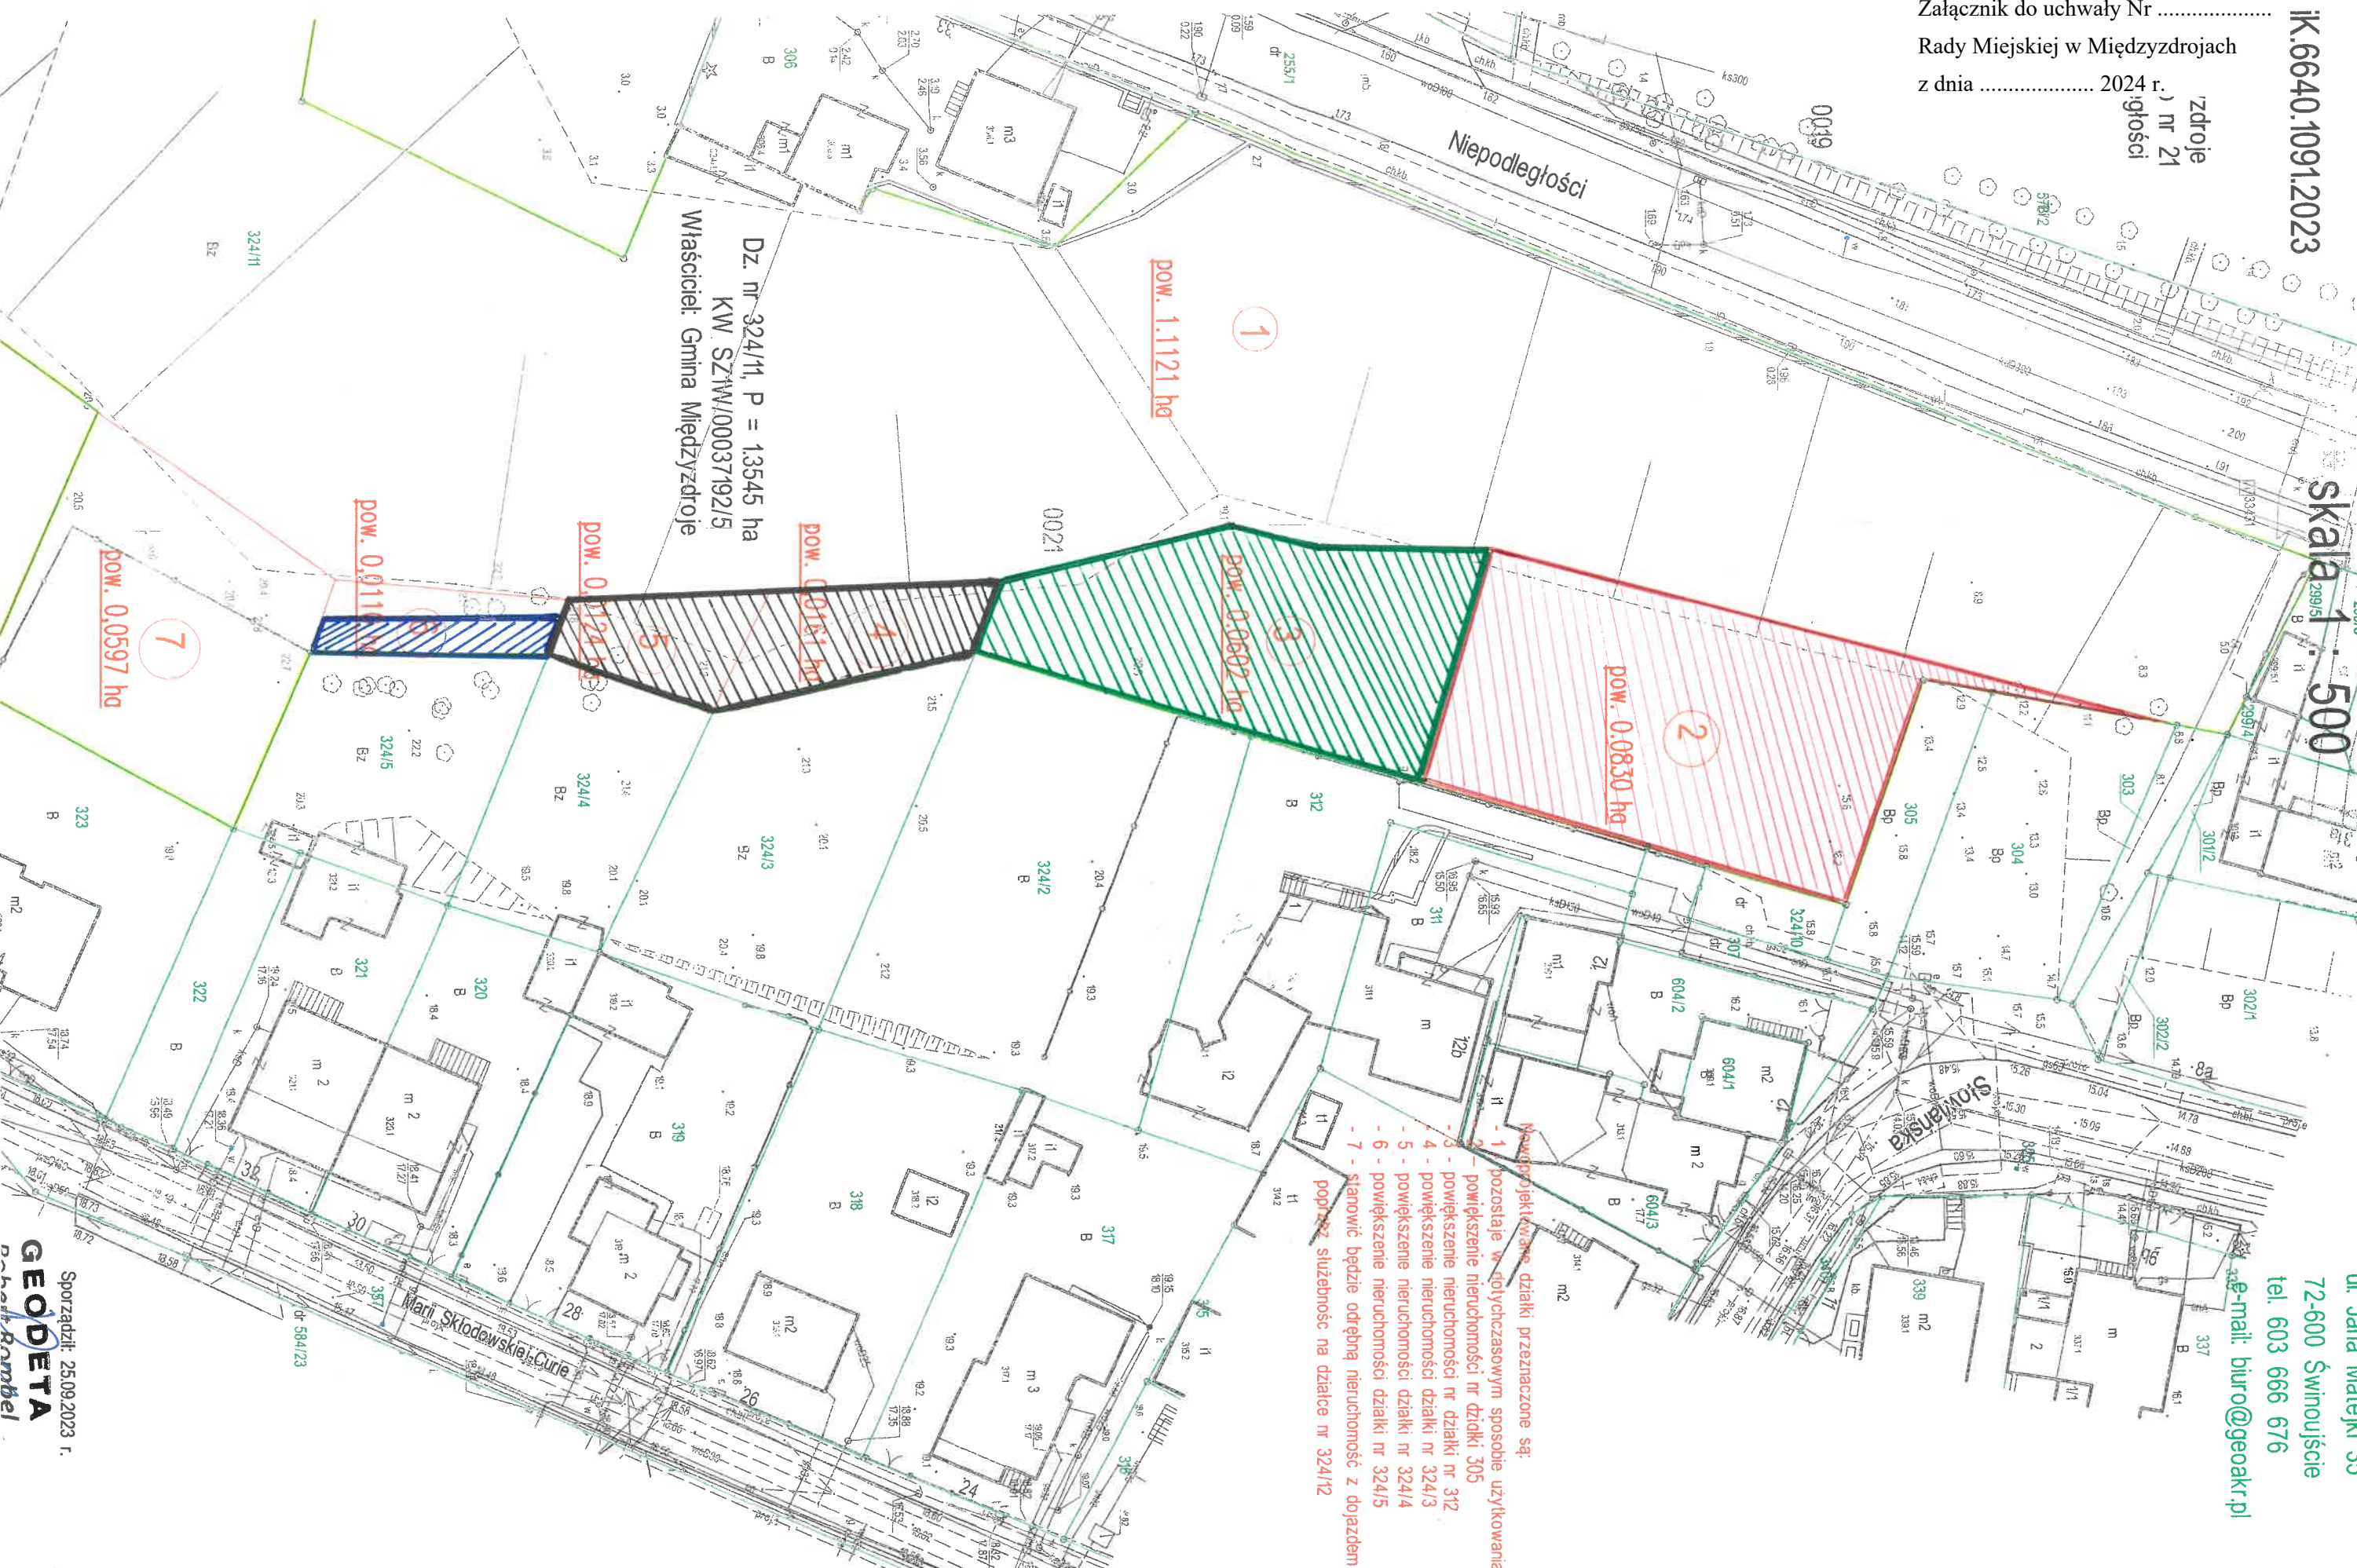

DOW. 1.1121 ha

DOW. 0.0830 ha

DOW. 0.0502 ha

DOW. 0.0141 ha

DOW. 0.1124 ha

DOW. 0.0111 ha

DOW. 0.0597 ha

Dz. nr 324/11, P = 13545 ha
KW SZ/W/00037192/5
Właściciel: Gmina Międzyzdroje

- Nowoprojektowane działki przeznaczone są:
- 1 - pozostają w dotychczasowym sposobie użytkowania
 - 2 - powiększenie nieruchomości nr działki 305
 - 3 - powiększenie nieruchomości nr działki nr 312
 - 4 - powiększenie nieruchomości działki nr 324/3
 - 5 - powiększenie nieruchomości działki nr 324/4
 - 6 - powiększenie nieruchomości działki nr 324/5
 - 7 - stanowiąc będzie odrębną nieruchomość z dojazdem poprzez służebność na działce nr 324/12

Sporządził: 25.09.2023 r.
GEODETA
Robert Rombel

Uzasadnienie

W związku z zainteresowaniem właściciela posesji położonej przy ul. Marii Skłodowskiej - Curie 30 w Międzyzdrojach, zawarciem kolejnej umowy dzierżawy terenu przyległego do w/w posesji, stanowiącego część działki nr 324/11 obręb 20 miasta Międzyzdroje, o powierzchni 285 m² z przeznaczeniem na ogródek przydomowy - urządzenie zieleni, proponuje się podjęcie przedmiotowej uchwały.