



MIEJSCOWY PLAN ZAGOSPODAROWANIA PRZESTRZENNEGO MIASTA MIĘDZYZDROJE - CENTRUM PROMENADY III
WYRYS ZE STUDIUM UWARUNKÓW I KIERUNKÓW ZAGOSPODAROWANIA PRZESTRZENNEGO GMINY
MIĘDZYDROJE - SKALA 1:5000


Załącznik nr 1 do uchwały nr
Rady Miejskiej w Międzyzdrojach
z dnia 2026 r.

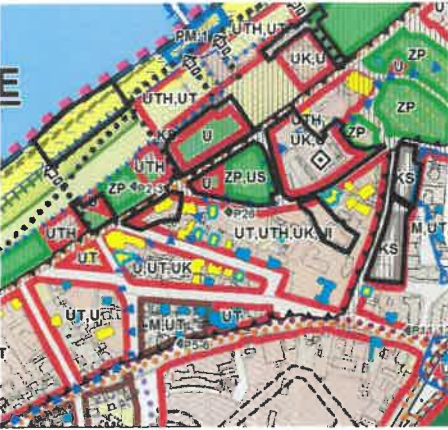

- GRANICA PLANU
- OBSZARY O DOMINUJĄCEJ FUNKCJI USŁUGOWEJ
- OBSZARY REKREACJI I SPORTU, OGRODÓW DZIAŁKOWYCH, ZIELENI URZĄDZONEJ I CMENTARZY
- PARKINGI
- PLAŻE
- TERENY ZABUDOWY USŁUG TURYSTYCZNYCH O WYSOKIEJ INTENSYWNOŚCI ZABUDOWY
- TERENY ZABUDOWY USŁUG TURYSTYCZNYCH NA OBSZARZE MIASTA
- TERENY ZABUDOWY USŁUGOWEJ
- TERENY USŁUG KULTURY I KULTU RELIGIJNEGO
- TERENY USŁUG KOMUNIKACYJNYCH
- TERENY USŁUG INNYCH
- MIEJSCE DOPUSZCZALNEJ LOKALIZACJI ZABUDOWY ŚREDNIOWYSOKIEJ I WYSOKIEJ: do 50 m n.p.l.
- OBIEKTY ZABYTKOWE WPISANE DO REJSTRU WOJEWÓDZKIEGO KONSERWATORA ZABYTKÓW
- SIEDLISKA PRZYRODNICZE OBSZAROWE

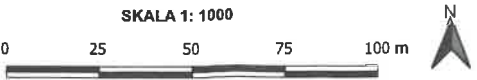

UKŁAD WSPÓŁRZĘDNYCH 2000 (STREFA V) - EPSG:2178
ŹRÓDŁO POCHODZENIA UŻYTEGO MATERIAŁU PAŃSTWOWEGO ZASOBU GEODEZYJNEGO I KARTOGRAFICZNEGO:
MAPA ZASADNICZA W POSTACI RASTROWEJ Z PAŃSTWOWEGO ZASOBU GEODEZYJNEGO I KARTOGRAFICZNEGO - STAROSTA KAMIENSKI - LICENCJA NR GK.6640.612.2023_1_3207_G12
MAPA ZASADNICZA W POSTACI RASTROWEJ Z PAŃSTWOWEGO ZASOBU GEODEZYJNEGO I KARTOGRAFICZNEGO - STAROSTA KAMIENSKI - LICENCJA NR GK.6640.670.2024_1_3207_G12

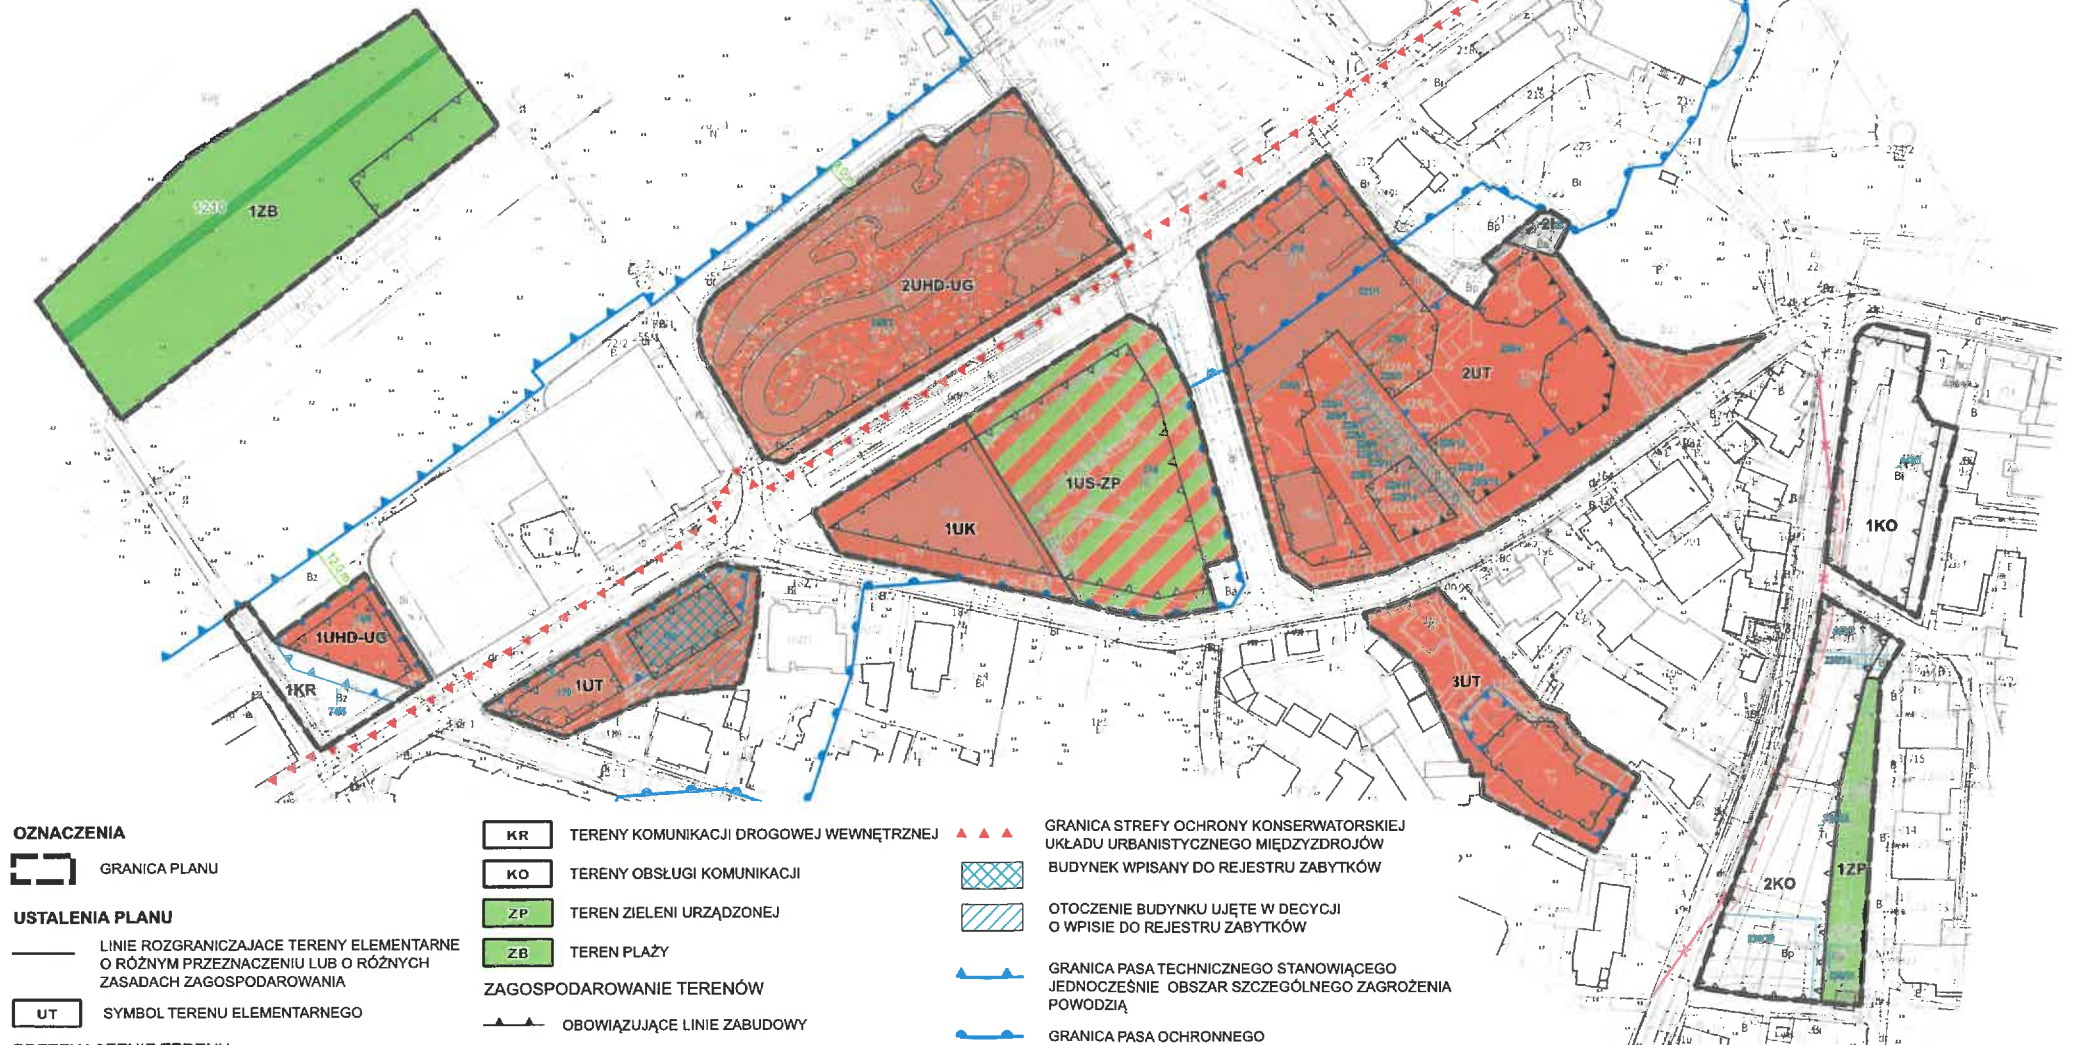

OZNACZENIA

GRANICA PLANU

USTALENIA PLANU

LINIE ROZGRANICZAJĄCE TERENY ELEMENTARNE O RÓŻNYM PRZEZNACZENIU LUB O RÓŻNYCH ZASADACH ZAGOSPODAROWANIA

SYMBOL TERENU ELEMENTARNEGO

PRZEZNACZENIE TERENU

- UHD-UG TERENY USŁUG HANDLU DETALICZNEGO LUB USŁUG GASTRONOMII
- UK TERENY USŁUG KULTURY I ROZRYWKI
- UT TERENY USŁUG TURYSTYKI
- US-ZP TERENY USŁUG SPORTU LUB ZIELENI URZĄDZONEJ
- I TERENY INFRASTRUKTURY TECHNICZNEJ

- KR TERENY KOMUNIKACJI DROGOWEJ WEWNĘTRZNEJ
- KO TERENY OBSŁUGI KOMUNIKACJI
- ZP TEREN ZIELENI URZĄDZONEJ
- ZB TEREN PLAŻY
- ZAGOSPODAROWANIE TERENÓW
- OBOWIĄZUJĄCE LINIE ZABUDOWY
- NIEPRZEKRACZALNE LINIE ZABUDOWY
- NIEPRZEKRACZALNE LINIE ZABUDOWY WYŁĄCZNIE DLA PIERWSZEJ KONDYGNACJI NADZIEMNEJ
- OBSZARY I OBIEKTY CHRONIONE
- CHRONIONE SIEDLISKO PRZYRODNICZE - KIDZINA NA BRZEGU MORSKIM O KODZIE 1210 W GRANICACH PLANU

- GRANICA STREFY OCHRONY KONSERWATORSKIEJ UKŁADU URBANISTYCZNEGO MIĘDZYDZROJÓW
- BUDYNEK WPISANY DO REJSTRU ZABYTKÓW
- OTOCZENIE BUDYNKU UJĘTE W DECYZJI O WPISIE DO REJSTRU ZABYTKÓW
- GRANICA PASA TECHNICZNEGO STANOWIĄCEGO JEDNOCZEŚNIE OBSZAR SZCZEGÓLNEGO ZAGROŻENIA POWODZIĄ
- GRANICA PASA OCHRONNEGO

- ELEMENTY SIECIOWEJ INFRASTRUKTURY TECHNICZNEJ
- PAS OCHRONY FUNKCYJNEJ LINII nn 0,4 kV, NA TERENIE KTÓREGO OBOWIĄZUJĄ OGRANICZENIA W JEGO UŻYTKOWANIU I ZAGOSPODAROWANIU

OZNACZENIA INFORMACYJNE

- 714 GRANICE DZIAŁEK EWIDENCYJNYCH W GRANICACH PLANU WRAZ Z NUMEREM DZIAŁKI
- ISTNIEJĄCE BUDYNKI POŁOŻONE W CAŁOŚCI LUB CZĘŚCIOWO W GRANICACH PLANU
- NAPOWIETRZNA LINIA ELEKTROENERGETYCZNA nn-0,4 kV
- WYMIAROWANIE