

Projekt

z dnia 8 lipca 2026 r.

Zatwierdzony przez

**UCHWAŁA NR
RADY MIEJSKIEJ W MIĘDZYZDROJACH**

z dnia 2026 r.

w sprawie wyrażenia zgody na wydzierżawienie nieruchomości oraz na odstąpienie od obowiązku przetargowego trybu zawarcia umowy dzierżawy

Na podstawie art. 37 ust. 4 ustawy z dnia 21 sierpnia 1997 r. o gospodarce nieruchomościami (Dz. U. z 2026 r. poz. 399) oraz § 14 uchwały Rady Miejskiej w Międzyzdrojach nr XVII/158/07 z dnia 27 listopada 2007 r. w sprawie zasad nabywania, zbywania i obciążania nieruchomości oraz ich wydzierżawiania lub wynajmowania (Dz. Urz. Woj. Zachodniopomorskiego z 2008 r. poz. 100, poz. 1611, poz. 594, poz. 1854 i poz. 3566) **uchwala się, co następuje:**

§ 1. Wyraża się zgodę na wydzierżawienie na okres do dnia 31.10.2032 r. części nieruchomości stanowiącej działkę nr 82/4 obręb 20 miasta Międzyzdroje o powierzchni 503 m², wskazanej kolorem pomarańczowym na załączniku do niniejszej uchwały, dla której Sąd Rejonowy w Świnoujściu, Wydział Ksiąg Wieczystych prowadzi księgę wieczystą Nr SZ1W/00055850/8.

§ 2. Wykonanie uchwały powierza się Burmistrzowi Międzyzdrojów.

§ 3. Uchwała wchodzi w życie z dniem podjęcia.

BURMISTRZ

Mateusz Bobek

Anna Bartczak
Krzysztof Kozłowski
podwójnym podpisem prawnym

**INSPEKTOR
ds. gospodarki nieruchomościami**

Anna Bartczak
Anna Bartczak

Mapa zasadnicza

Skala 1:500

Województwo: zachodniopomorskie

Powiat: kamieński

Jednostka ewid.: 320704_4 - Międzyzdroje - miasto

Obręb: 0020 - Międzyzdroje 20

GenAkr Robert Rombel

Załącznik do uchwały nr


Rady Miejskiej w Międzyzdrojach

z dnia 2026 r.

Licencja mapy nr GiK.6642.19.2026.i_3207_CL2

MAPA skala 1 : 500

pomiar terenów dzierżawy

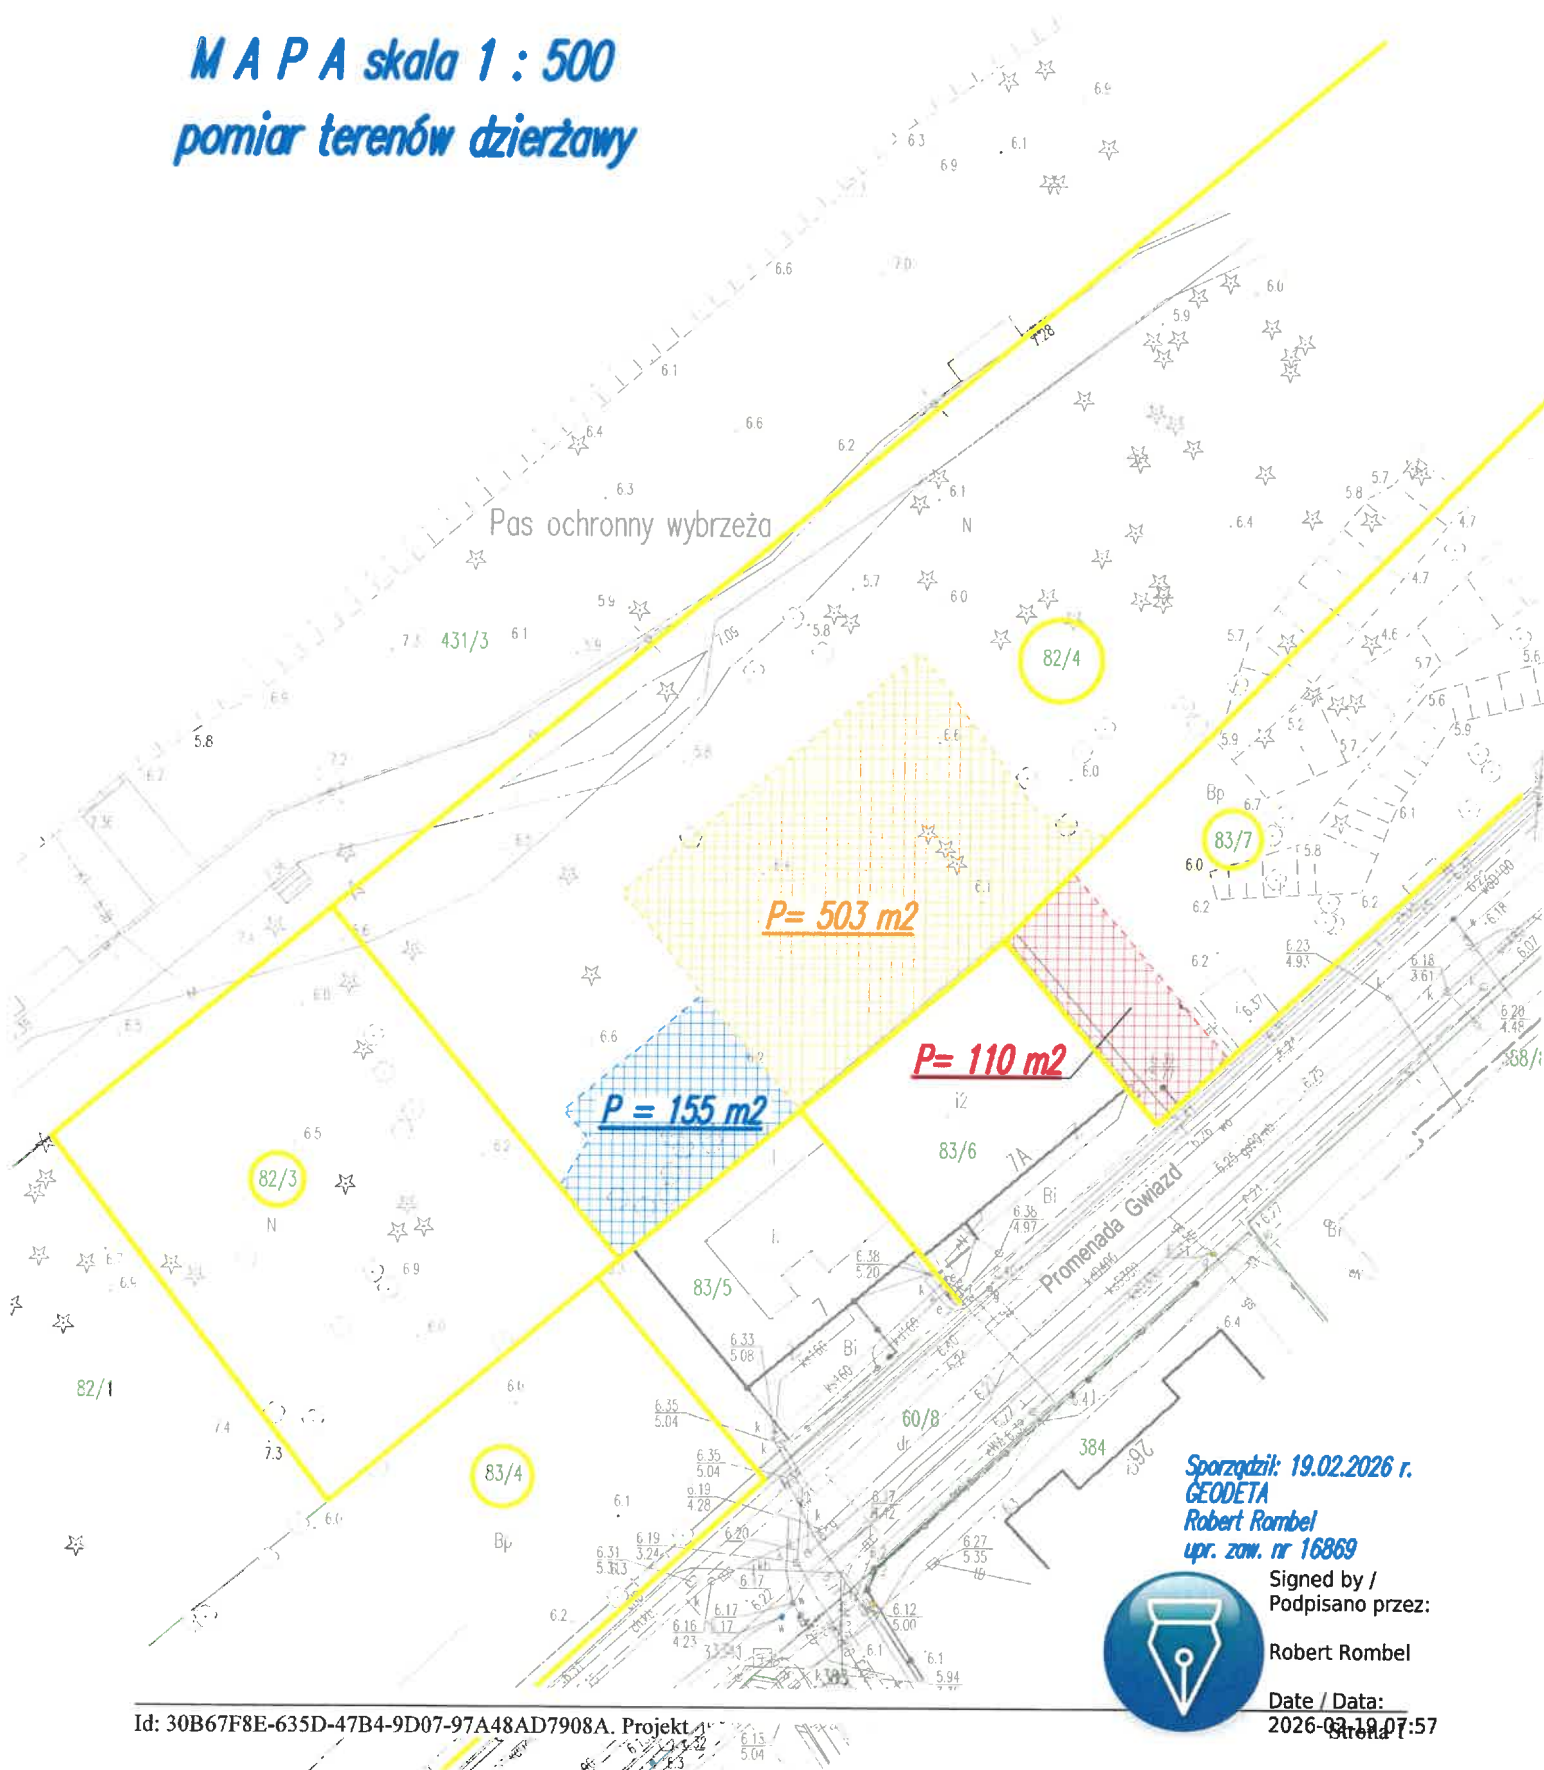

Sporządził: 19.02.2026 r.
GEODETA
Robert Rombel
upr. zaw. nr 16869

Signed by /
Podpisano przez:

Robert Rombel

Date / Data:
2026-02-19 07:57

Id: 30B67F8E-635D-47B4-9D07-97A48AD7908A. Projekt 1

Uzasadnienie

Proponuje się przeznaczyć do wydzierżawienia na okres do 31.10.2032 r. część działki nr 82/4 obręb 20 miasta Międzyzdroje o powierzchni 503 m², z przeznaczeniem wyłącznie na urządzenie zieleni, poprawienie warunków zagospodarowania i funkcjonalności działki nr 83/6, bez możliwości jakiegokolwiek zabudowy.