Projekt

z dnia 7 października 2026 r.
Zatwierdzony przez .....

UCHWAŁA NR .....
RADY MIEJSKIEJ W MIĘDZYZDROJACH

z dnia ..... 2026 r.

w sprawie wyrażenia zgody na wydzierżawienie nieruchomości

Na podstawie art. 18 ust. 2 pkt 9 lit. a ustawy z dnia 8 marca 1990 r. o samorządzie gminnym (Dz. U. z 2026 r. poz. 662, poz. 912; zm.: Dz. U. 2023 r. poz. 1688) **uchwala się, co następuje:**

§ 1. Wyraża się zgodę na wydzierżawienie na okres 1 roku, części nieruchomości stanowiącej działkę 255/3 o łącznej powierzchni 41 m^2 obręb 20 miasta Międzyzdroje, dla której Sąd Rejonowy w Świnoujściu, Wydział Ksiąg Wieczystych prowadzi księgę wieczystą Nr SZ1W/00054191/3, tj.:

1) część nieruchomości o łącznej powierzchni 20 m^2, obejmująca dwa fragmenty o powierzchni 10 m^2 i 10 m^2,

2) część nieruchomości o łącznej powierzchni 21 m^2, obejmująca trzy fragmenty o powierzchni 5 m^2, 5 m^2 i 11 m^2,

- wskazanych na załączniku do niniejszej uchwały.

§ 2. Wykonanie uchwały powierza się Burmistrzowi Międzyzdrojów.

§ 3. Uchwała wchodzi w życie z dniem podjęcia.

BURMISTRZ
Mateusz Bobek

INSPEKTOR
ds. gospodarki nieruchomościami
Anna Bańczak

Województwo: zachodniopomorskie
Powiat: kamieński
Jednostka ewid.: 320704_4 – Międzyzdroje – miasto
Obręb: 0020 – Międzyzdroje
Licencja mapy nr GiK.6642.211.2026.i_3207_CL2

Załącznik do uchwały nr .....
Rady Miejskiej w Międzyzdrojach
z dnia ..... 2026 r.


tel. 603 666 676

Mapa skala 1 : 500

z pomiaru powierzchni zajętych przez lokale gastronomiczne w działce nr 255/3

Sporządził: 03.06.2026 r.
GEODETA
Robert Rombel
upr. zaw. nr 16869

Signed by / Podpisano przez:
Robert Rombel
Date / Data: 2026-06-03 11:13

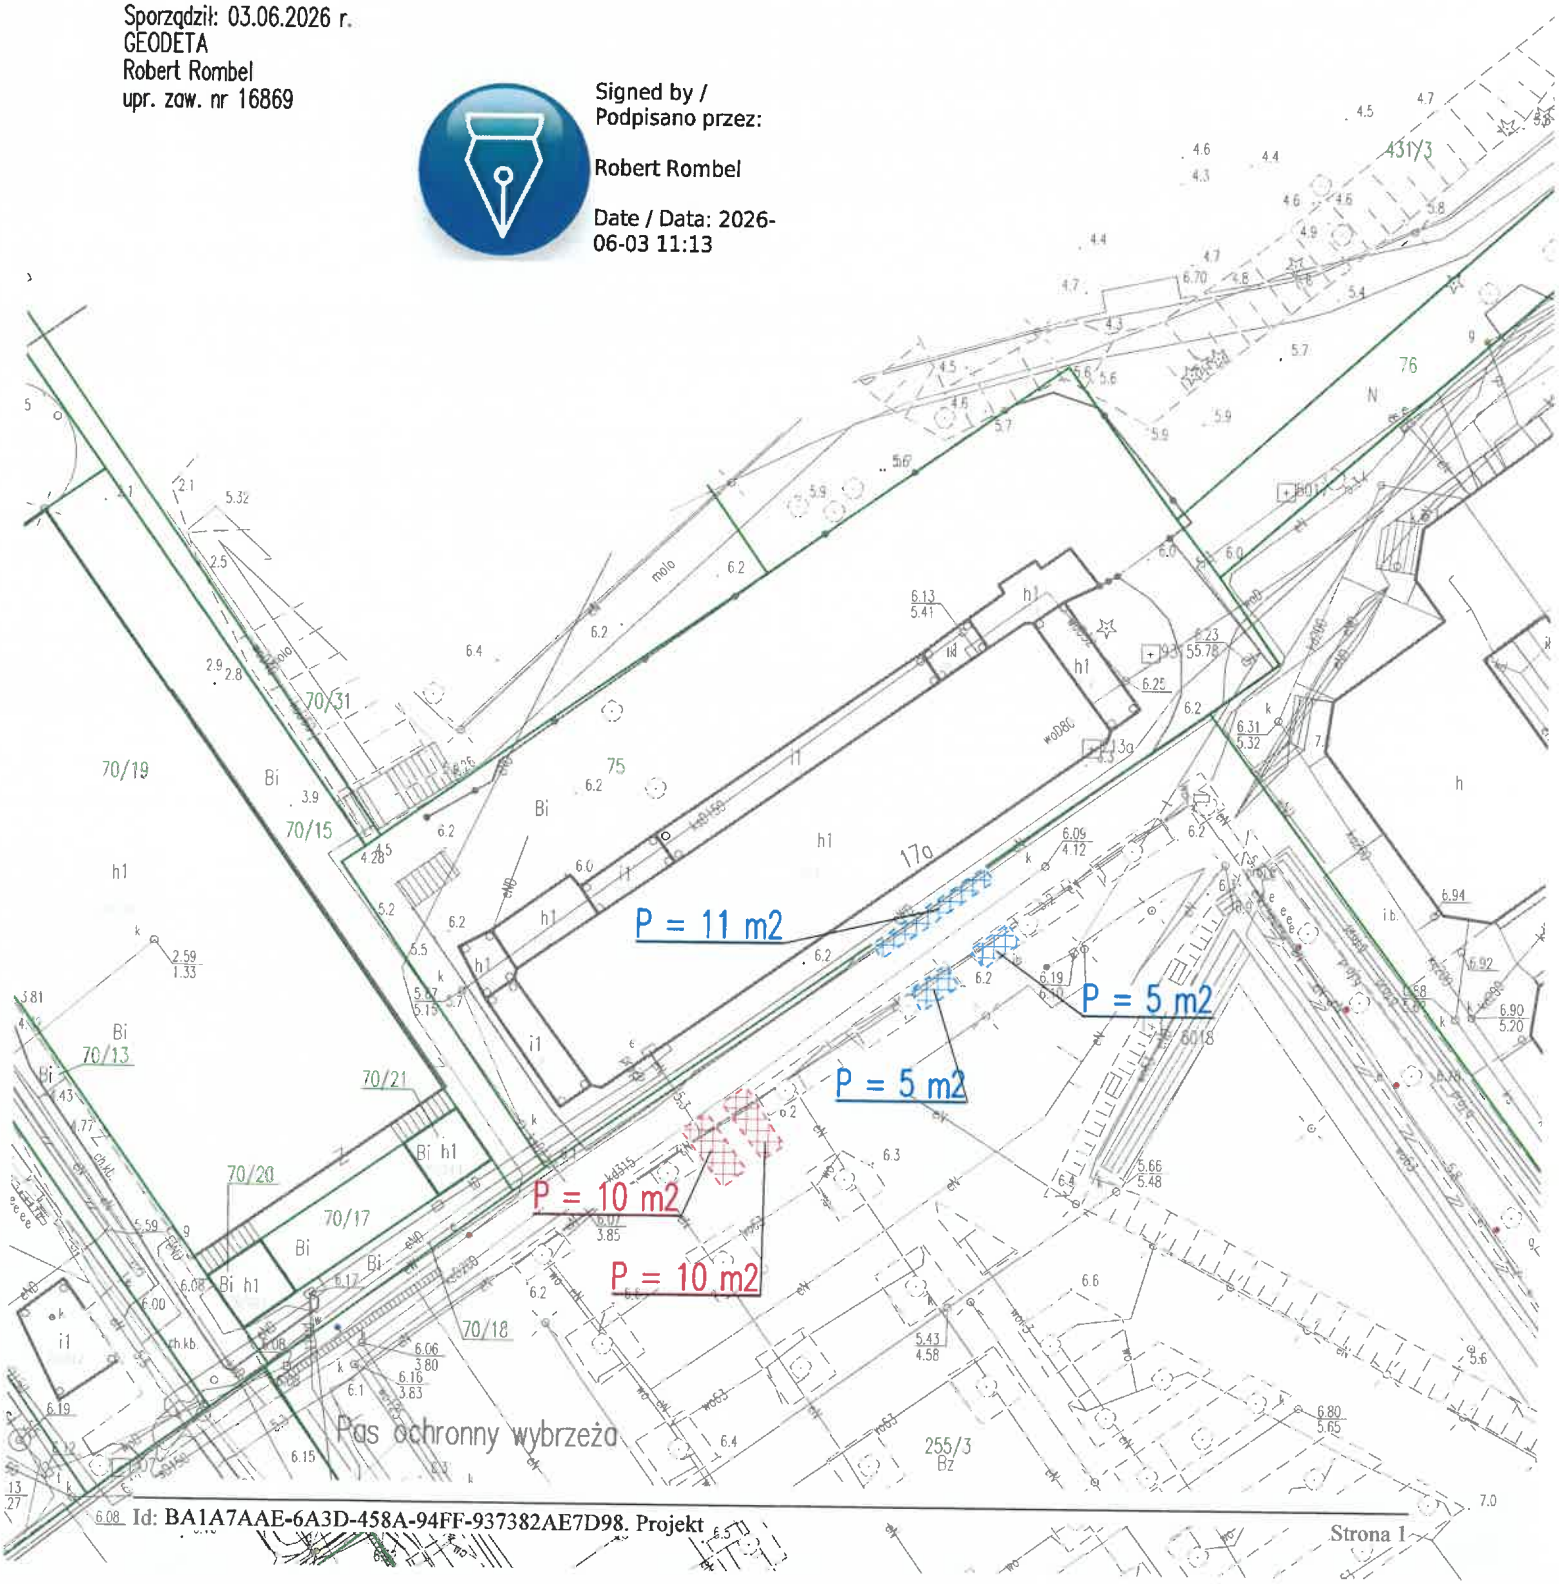

Uzasadnienie

Proponuje się przeznaczyć do wydzierżawienia na rzecz dotychczasowych Dzierżawców następujące tereny stanowiące części działki nr 255/3 obręb 20 miasta Międzyzdroje na okres 1 roku:

- część nieruchomości o łącznej powierzchni 21 m², obejmująca trzy fragmenty o powierzchni 5 m², 5 m² i 11 m² - zaznaczone kolorem niebieskim na załączniku nr 1 do niniejszej uchwały

- część nieruchomości o łącznej powierzchni 20 m², obejmująca dwa fragmenty o powierzchni 10 m² i 10 m² - zaznaczone kolorem czerwonym na załączniku nr 1 do niniejszej uchwały

z przeznaczeniem na urządzenie ogródków konsumpcyjnych, przynależnych do lokali gastronomicznych położonych w pawilonie handlowym zlokalizowanym przy ul. Bohaterów Warszawy 17a.