UCHWAŁA NR XXXI/319/26
RADY MIEJSKIEJ W MIĘDZYZDROJACH

Podpisany przez:
Iwona Czyż
dnia 29 października 2026 r.

z dnia 29 października 2026 r.

w sprawie wyrażenia zgody na wydzierżawienie nieruchomości

Na podstawie art. 18 ust. 2 pkt 9 lit. a ustawy z dnia 8 marca 1990 r. o samorządzie gminnym (Dz. U. z 2026 r. poz. 662, poz. 912; zm.: Dz. U. 2023 r. poz. 1688) **uchwala się, co następuje:**

§ 1. Wyraża się zgodę na wydzierżawienie na okres do 3 lat, terenu przy wieżyczce zachodniej molo, o łącznej powierzchni 71,4 m^2, stanowiącego:

1) część działki nr 70/18, obręb 20 miasta Międzyzdroje, o powierzchni 21,2 m^2, dla której Sąd Rejonowy w Świnoujściu, Wydział Ksiąg Wieczystych prowadzi księgę wieczystą KW Nr SZ1W/00020748/6,
2) część działki nr 70/17, obręb 20 miasta Międzyzdroje, o powierzchni 10,8 m^2, dla której Sąd Rejonowy w Świnoujściu, Wydział Ksiąg Wieczystych prowadzi księgę wieczystą KW Nr SZ1W/00020748/6,
3) część działki nr 70/13, obręb 20 miasta Międzyzdroje, o powierzchni 4,9 m^2, dla której Sąd Rejonowy w Świnoujściu, Wydział Ksiąg Wieczystych prowadzi księgę wieczystą KW Nr SZ1W/00055351/0,
4) część działki nr 255/3, obręb 20 miasta Międzyzdroje, o powierzchni 34,5 m^2, dla której Sąd Rejonowy w Świnoujściu, Wydział Ksiąg Wieczystych prowadzi księgę wieczystą nr SZ1W/00054191/3,

- wskazanego na załączniku do niniejszej uchwały.

§ 2. Wykonanie uchwały powierza się Burmistrzowi Międzyzdrojów.

§ 3. Uchwała wchodzi w życie z dniem podjęcia.

Przewodnicząca Rady
Miejskiej


Iwona Czyż

m. Międzyzdroje
obręb 20

GeoAkr Robert Rombel
ul. Jana Matejki 35
72-600 Świnoujście
tel. 603 666 676

Załącznik do uchwały nr XXXI/319/26
Rady Miejskiej w Międzyzdrojach
z dnia 29 października 2026 r.

M A P A skala 1 : 250
z pomiaru terenu dzierżawy
"Lodziarnia Słodka Pokusa"

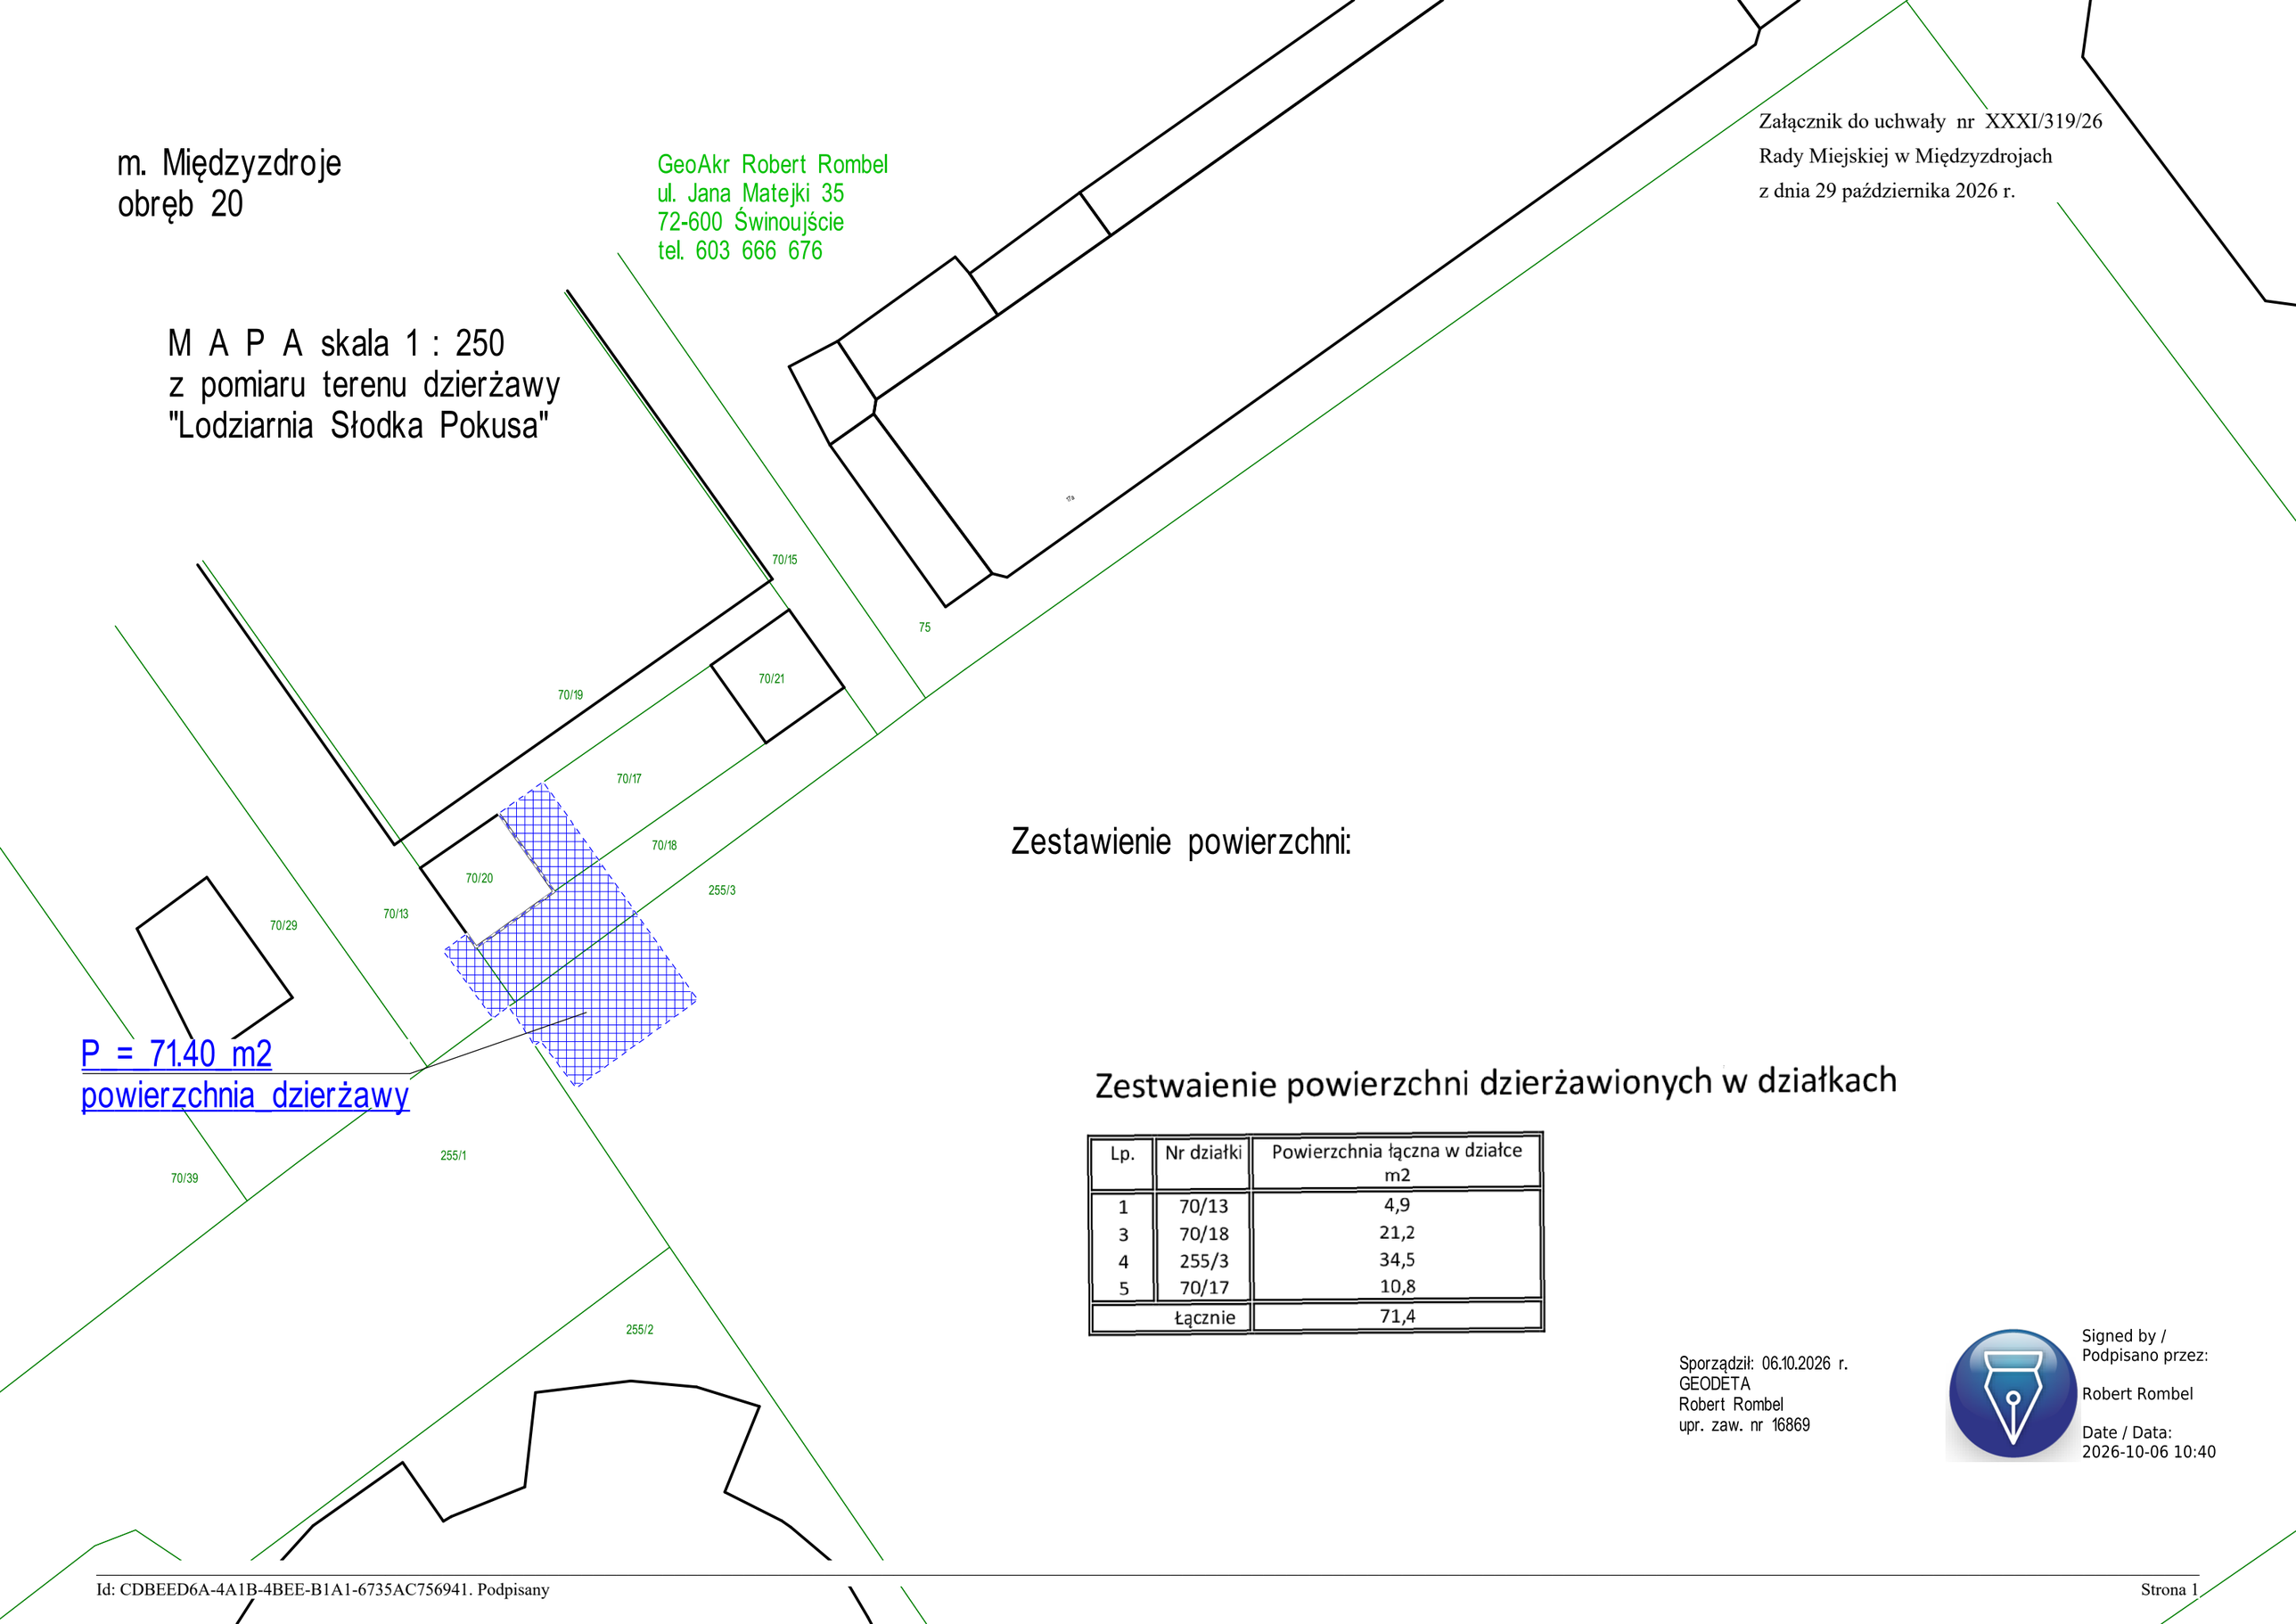

Zestawienie powierzchni:

Zestwaienie powierzchni dzierżawionych w działkach

Lp.	Nr działki	Powierzchnia łączna w działce m2
1	70/13	4,9
3	70/18	21,2
4	255/3	34,5
5	70/17	10,8
Łącznie		71,4

Sporządził: 06.10.2026 r.
GEODETA
Robert Rombel
upr. zaw. nr 16869

Signed by /
Podpisano przez:

Robert Rombel

Date / Data:
2026-10-06 10:40

Uzasadnienie

W związku z wnioskiem dotychczasowego Dzierżawcy, proponuje się przeznaczyć do wydzierżawienia na okres 3 lat, teren o łącznej powierzchni 71,4 m^2 stanowiący:

- część działki nr 70/18, obręb 20 miasta Międzyzdroje, o powierzchni 21,2 m^2
- część działki nr 70/17, obręb 20 miasta Międzyzdroje, o powierzchni 10,8 m^2,
- część działki nr 70/13, obręb 20 miasta Międzyzdroje, o powierzchni 4,9 m^2,
- część działki nr 255/3, obręb 20 miasta Międzyzdroje, o powierzchni 34,5 m^2,

z przeznaczeniem na ogródek konsumpcyjny przyległy do punku gastronomicznego prowadzonego w wieżyce zachodniej molo.