Podpisany przez:
Iwona Czyż
dnia 29 października 2026 r.

UCHWAŁA NR XXXI/320/26
RADY MIEJSKIEJ W MIĘDZYZDROJACH

z dnia 29 października 2026 r.

w sprawie wyrażenia zgody na wydzierżawienie nieruchomości

Na podstawie art. 18 ust. 2 pkt 9 lit. a ustawy z dnia 8 marca 1990 r. o samorządzie gminnym (Dz. U. z 2026 r. poz. 662, poz. 912; zm.: Dz. U. 2023 r. poz. 1688) **uchwala się, co następuje:**

§ 1. Wyraża się zgodę na wydzierżawienie na okres do 3 lat, części nieruchomości stanowiących działkę nr 230/32 obręb 20 miasta Międzyzdroje o następujących powierzchniach: 97 m^2, 80 m^2, 7 m^2, 1,92 m^2 12 m^2, 14 m^2 dla której Sąd Rejonowy w Świnoujściu, Wydział Ksiąg Wieczystych prowadzi księgę wieczystą Nr SZ1W/00017894/0, wskazanych na załącznikach do niniejszej uchwały.


§ 2. Wykonanie uchwały powierza się Burmistrzowi Międzyzdrojów.

§ 3. Uchwała wchodzi w życie z dniem podjęcia.


Przewodnicząca Rady
Miejskiej

Iwona Czyż


Załącznik nr 1 do uchwały nr XXXI/320/26
Rady Miejskiej w Międzyzdrojach
z dnia 29 października 2026 r.

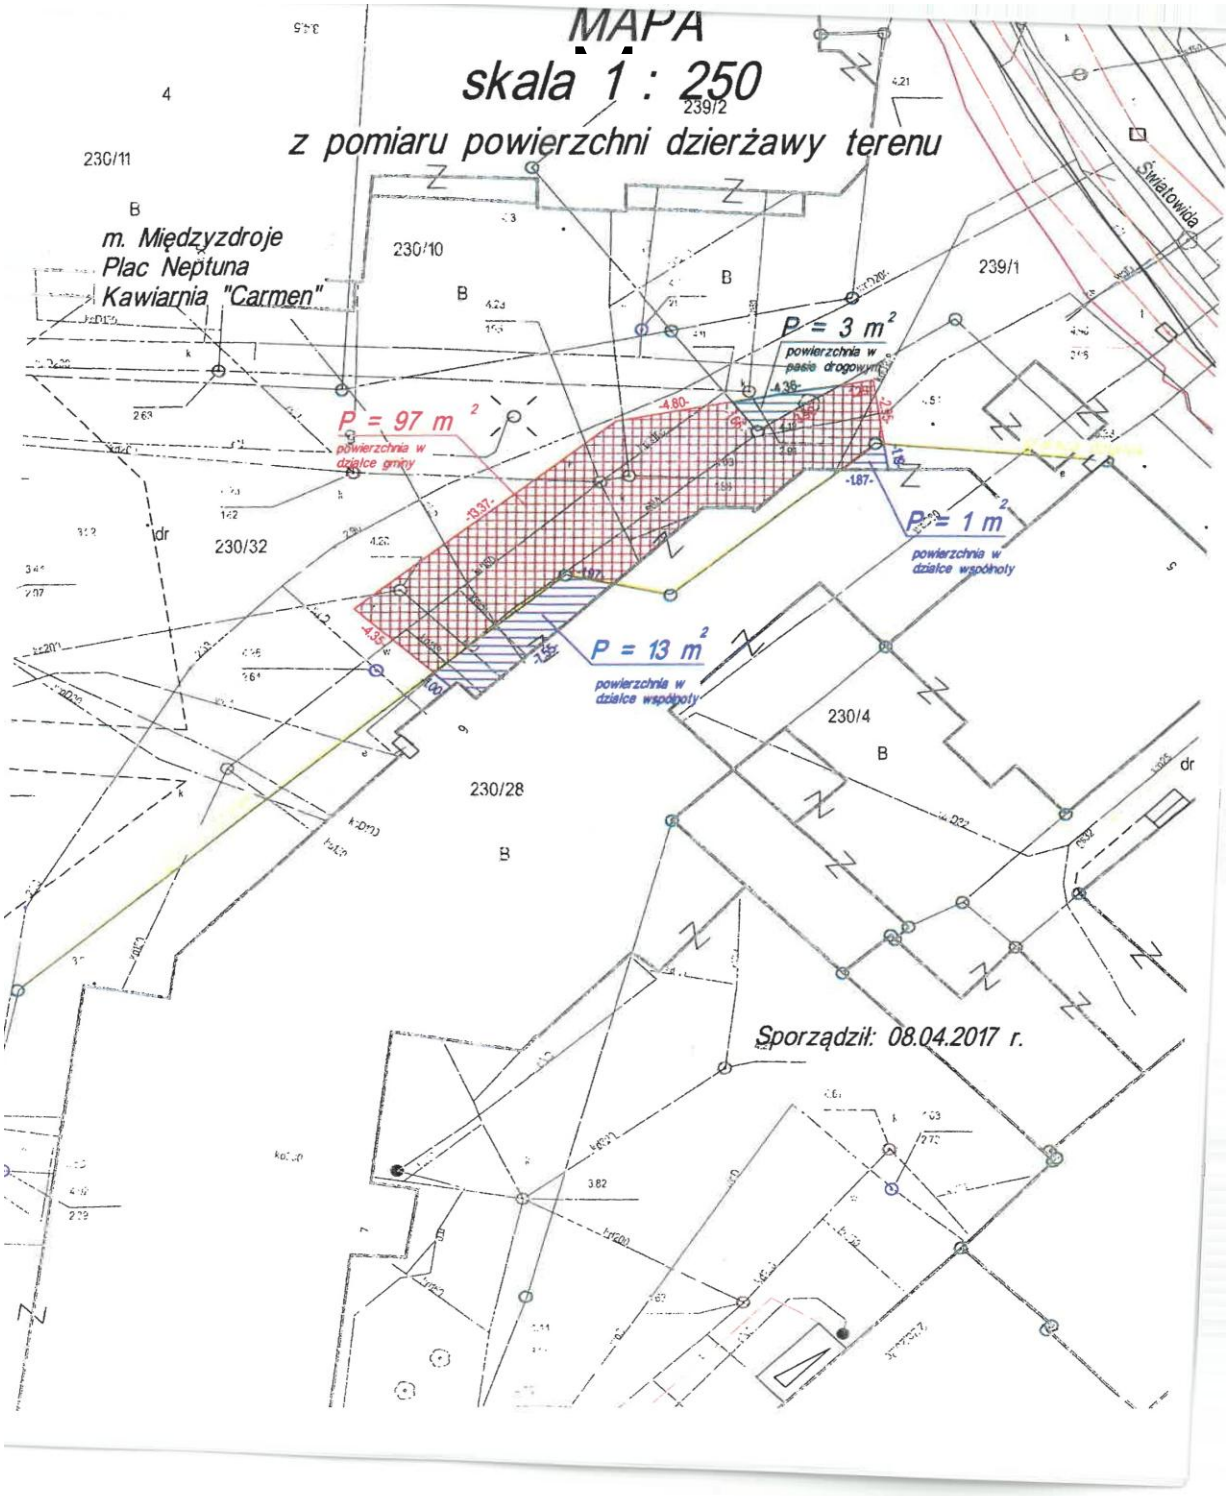


Załącznik nr 2 do uchwały nr XXXI/320/26
Rady Miejskiej w Międzyzdrojach
z dnia 29 października 2026 r.

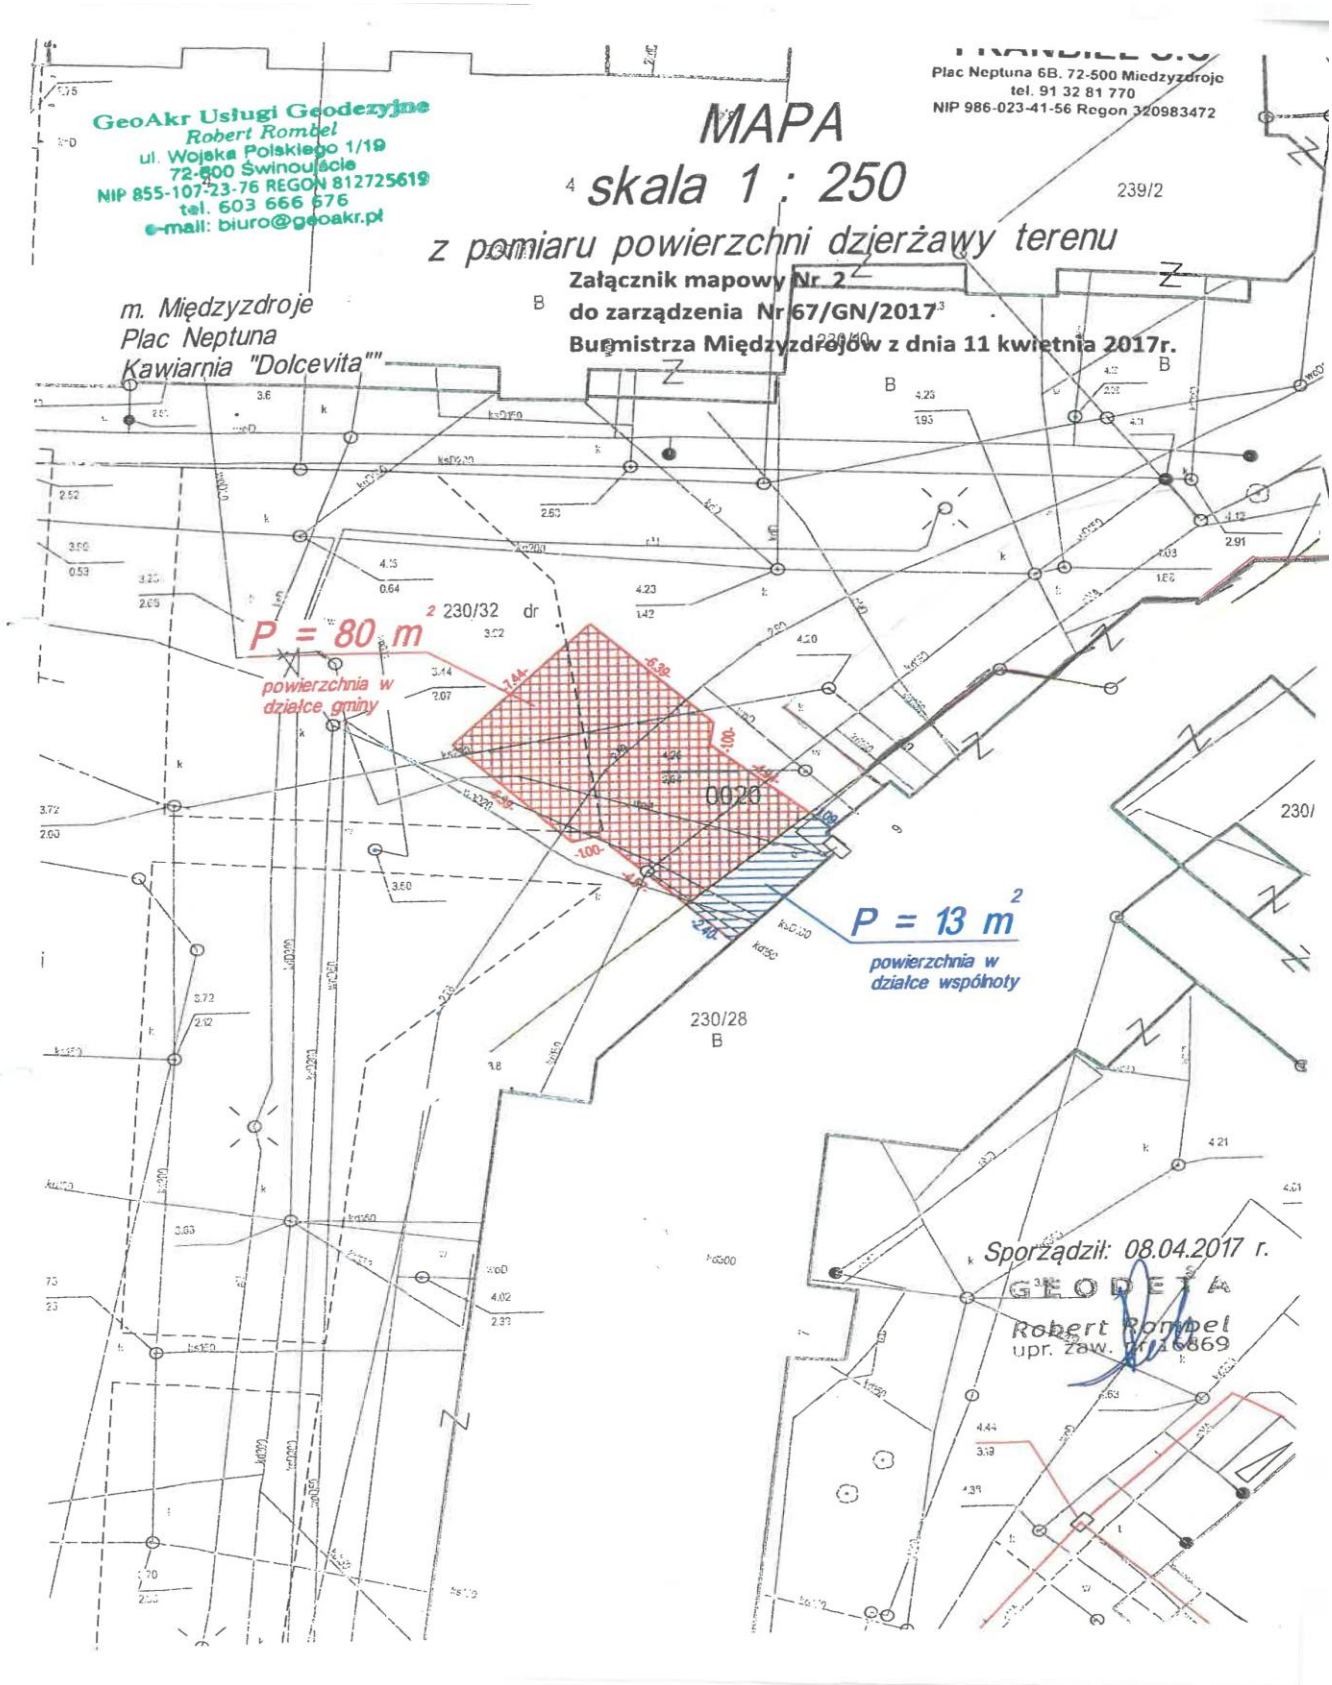


Załącznik nr 3 do uchwały nr XXXI/320/26
Rady Miejskiej w Międzyzdrojach
z dnia 29 października 2026 r.

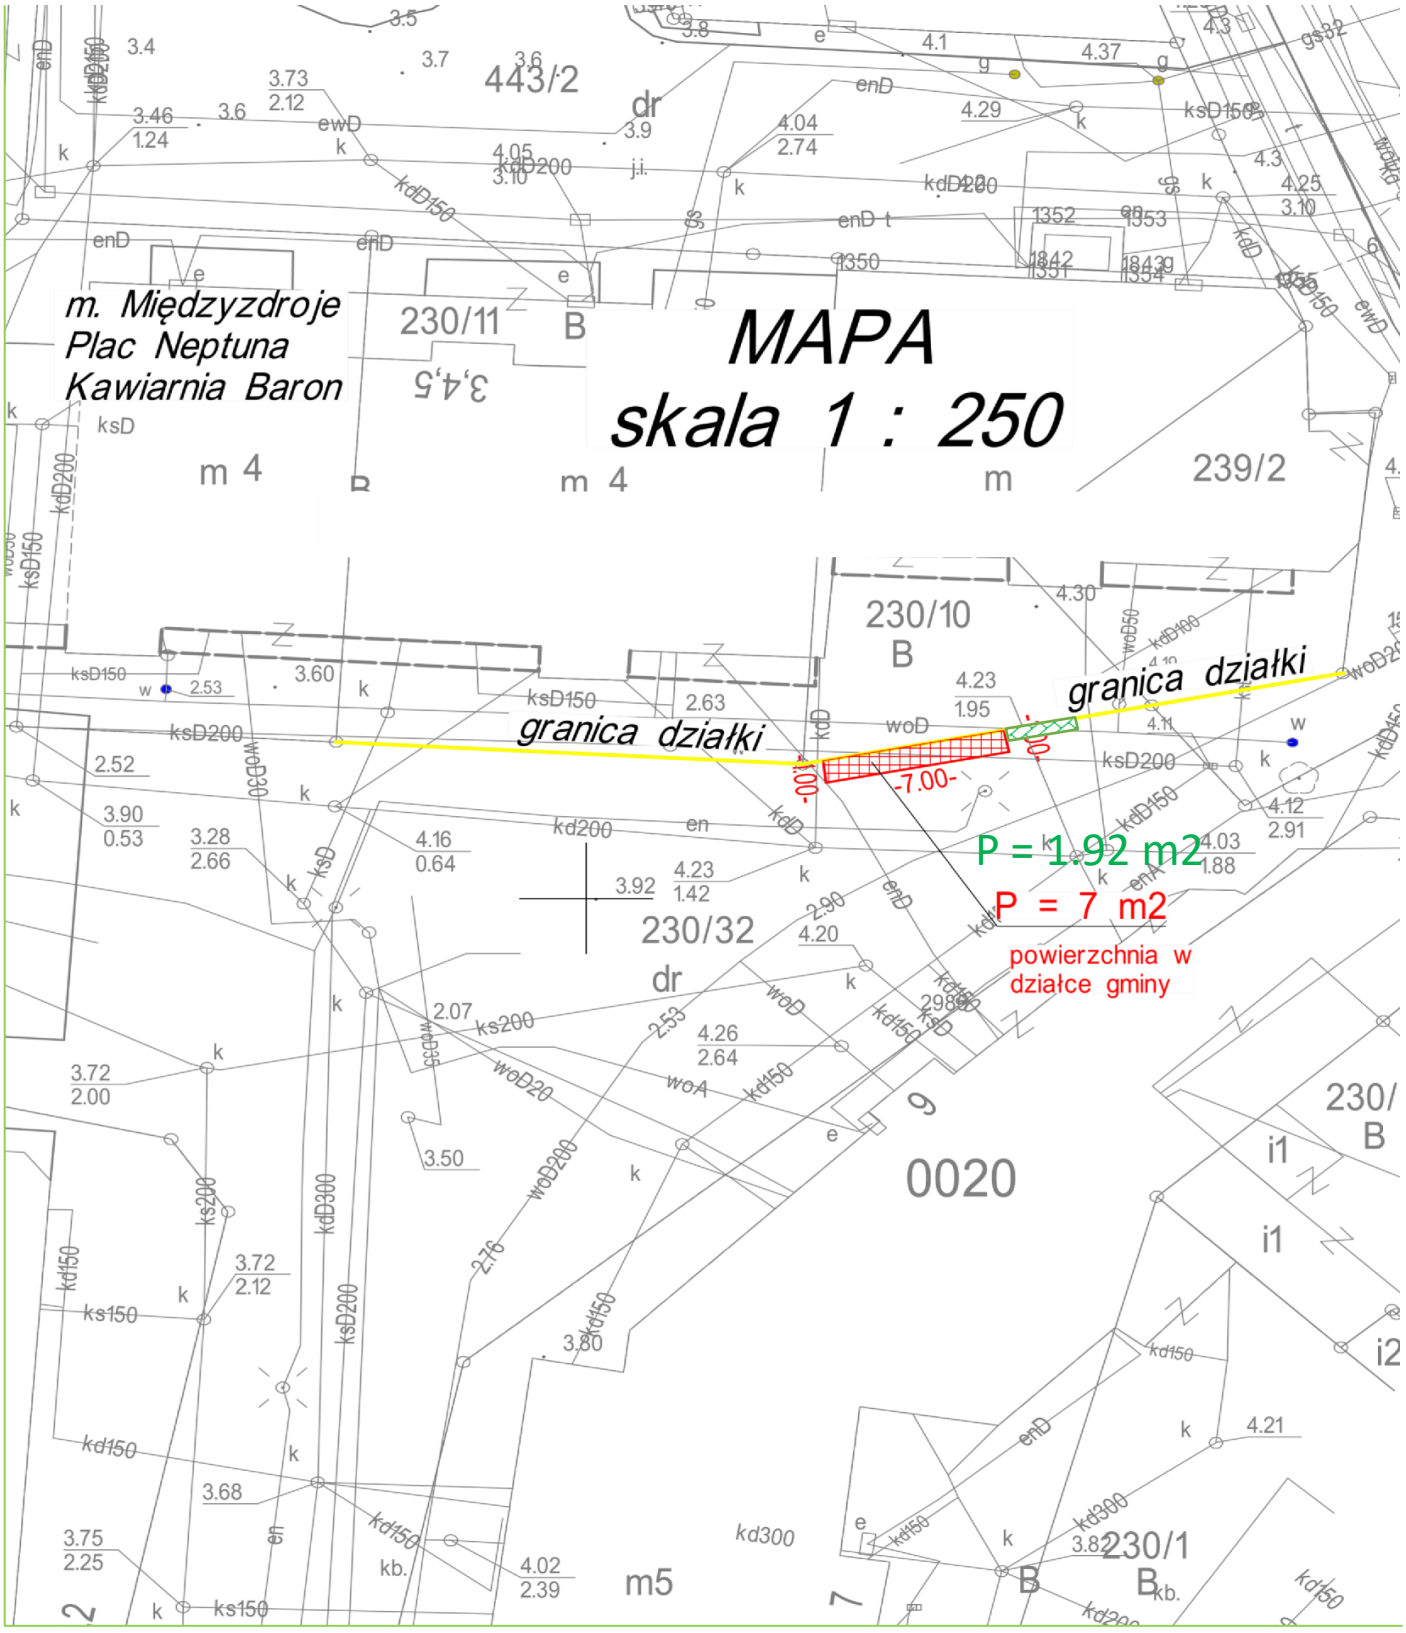

Załącznik nr 4 do uchwały nr XXXI/320/26
Rady Miejskiej w Międzyzdrojach
z dnia 29 października 2026 r.

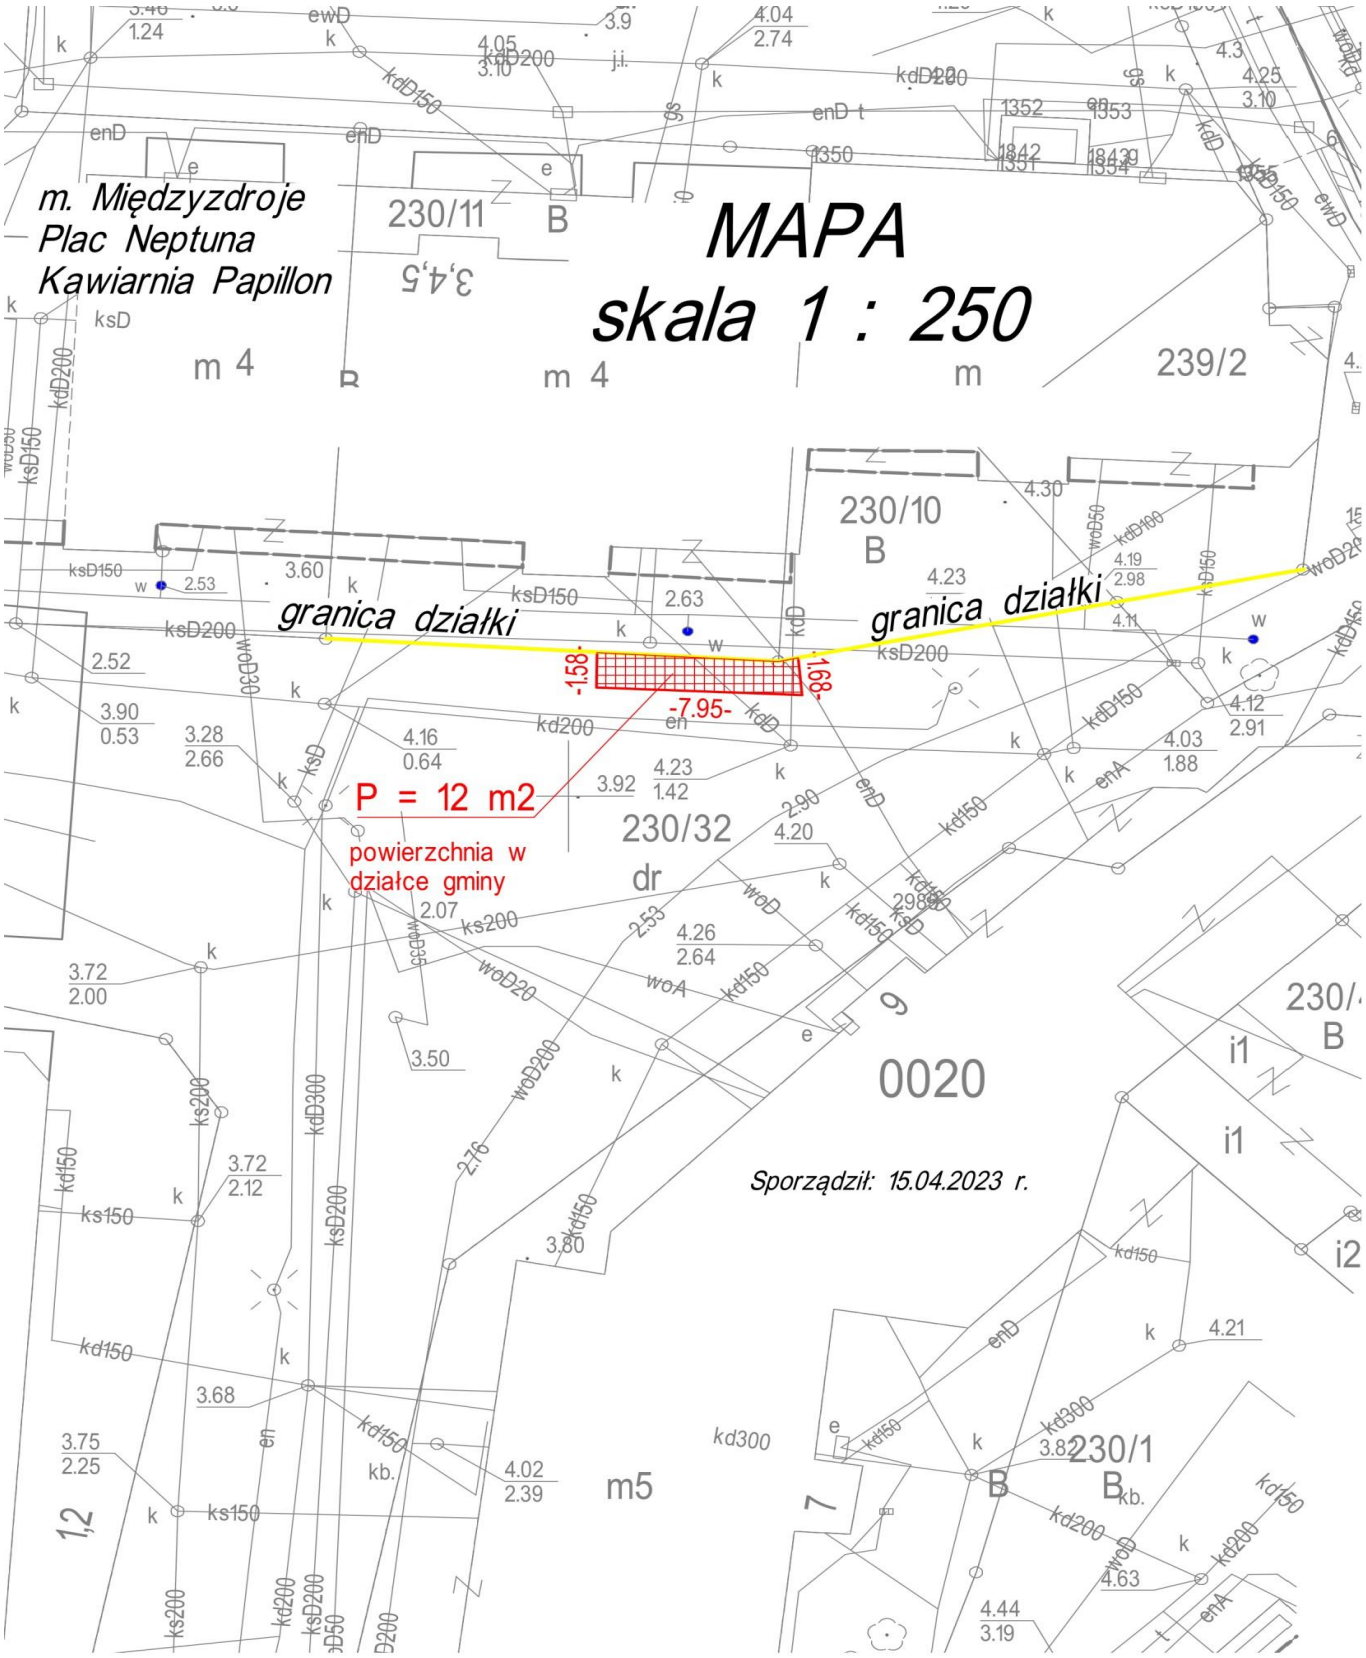

Załącznik nr 5 do uchwały nr XXXI/320/26
Rady Miejskiej w Międzyzdrojach
z dnia 29 października 2026 r.

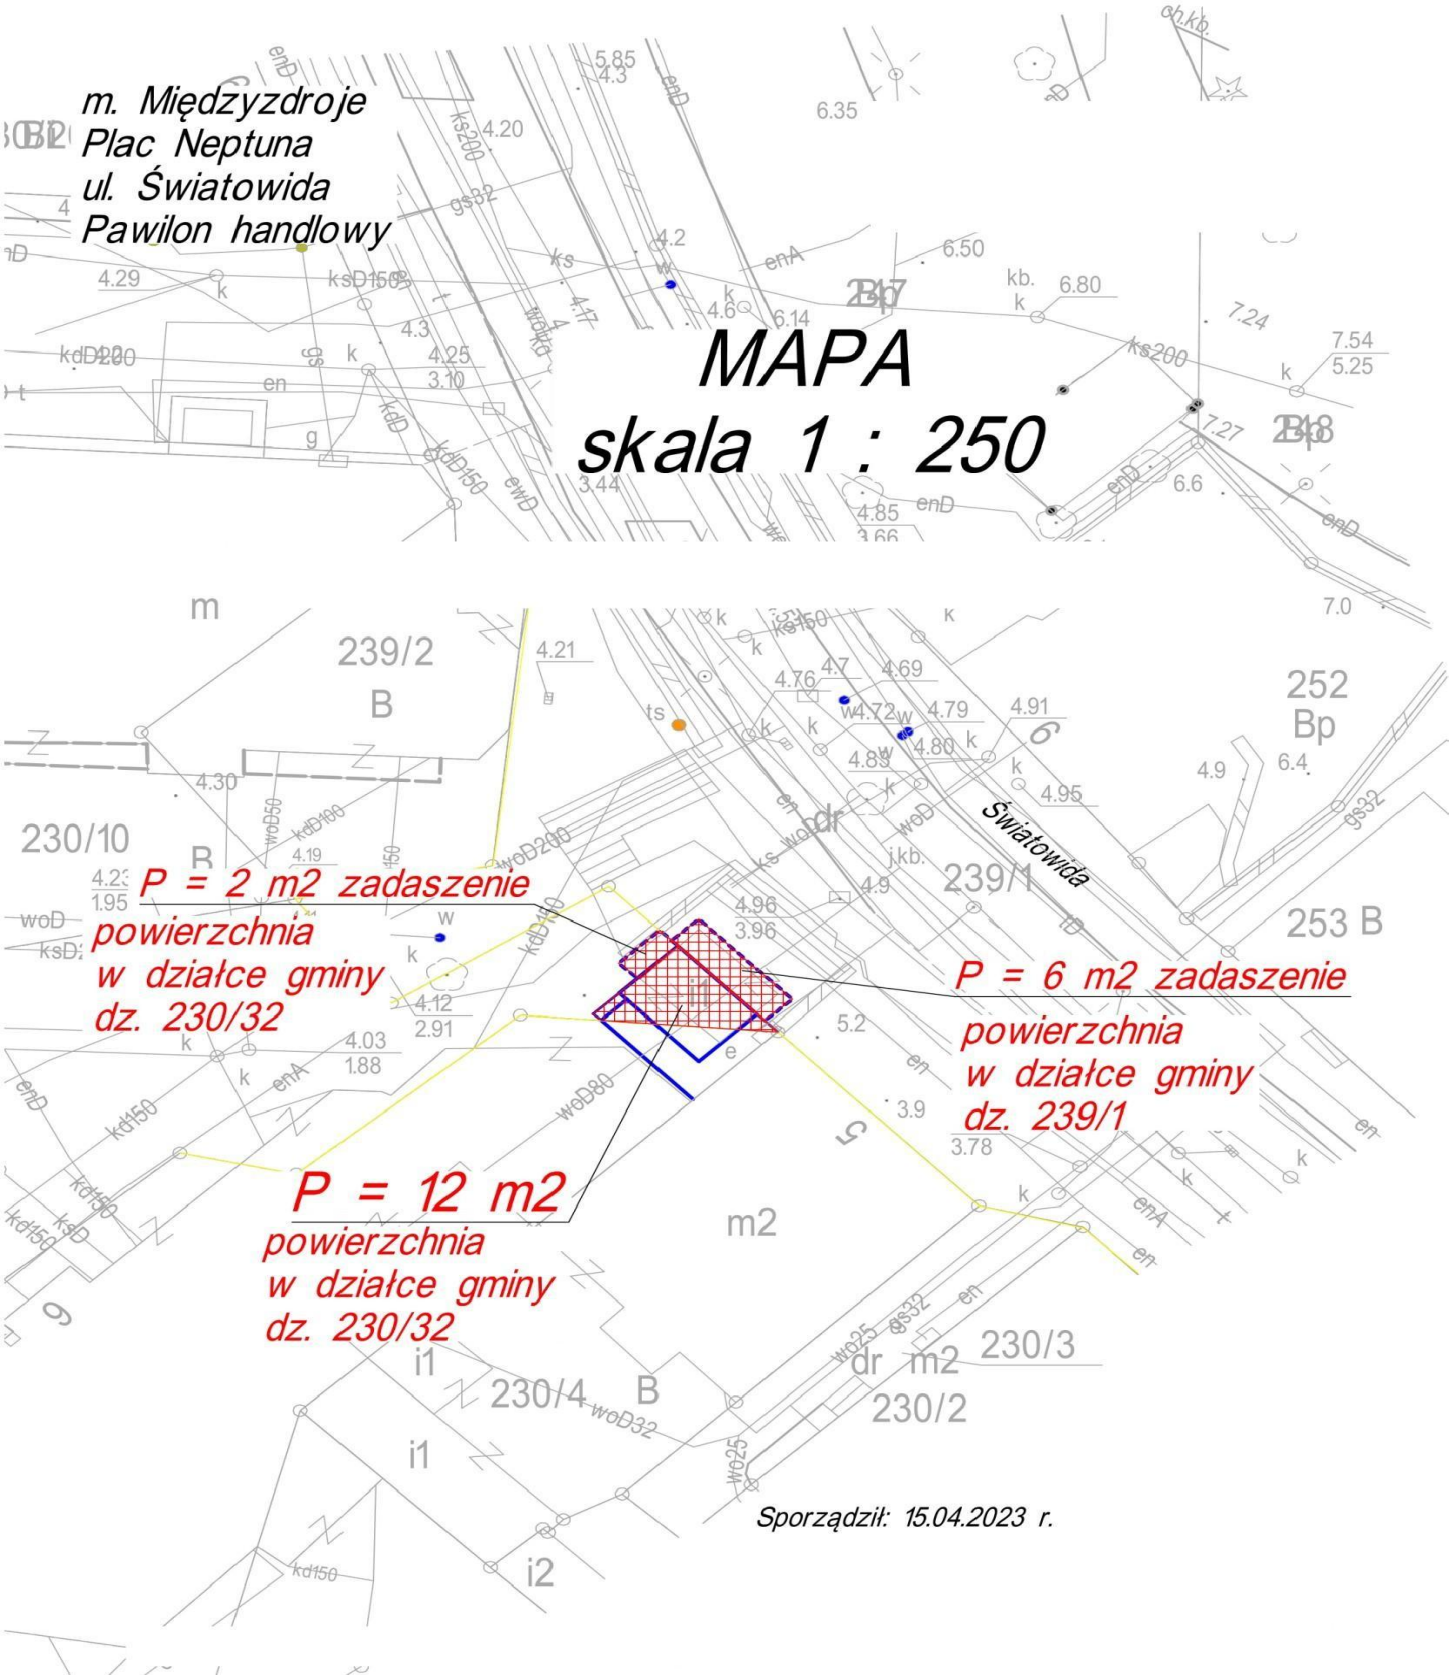

Uzasadnienie

Proponuje się przeznaczyć do wydzierżawienia na rzecz dotychczasowych dzierżawców sześć części terenu położonego przy Placu Neptuna, stanowiącego działkę nr 230/32 obręb 20 miasta Międzyzdroje o następujących powierzchniach i przeznaczeniach:

- 97 m^2 - z przeznaczeniem na urządzenie ogródka konsumpcyjnego przynależnego do lokalu gastronomicznego przy Placu Neptuna 6/2,

- 80 m^2 - z przeznaczeniem na urządzenie ogródka konsumpcyjnego przynależnego do lokalu gastronomicznego przy Placu Neptuna 6B,

- 7 m^2 + 1,92 m^2 = 8,92 m^2 - z przeznaczeniem na urządzenie ogródka konsumpcyjnego przynależnego do lokalu gastronomicznego przy Placu Neptuna 5A i 5B,

- 12 m2 - z przeznaczeniem na urządzenie ogródka konsumpcyjnego przynależnego do lokalu gastronomicznego przy Placu Neptuna 4/4C,

- 14 m^2 - z przeznaczeniem na lokalizację pawilonu handlowo - gastronomicznego

Wyżej wymienione tereny wskazane zostały wskazane na załącznikach graficznych dołączonych do niniejszej uchwały. W związku z powyższym proponuje się przeznaczyć do wydzierżawienia w/w części działki na okres do 3 lat.